PANNELLO DA COLLOCARE IN AREE A VERDE PUBBLICO POSTE ALL'INTERNO DI ROTATORIE REALIZZATE E SPONSORIZZATE DA DITTE PRIVATE
VISTA FRONTALE SCALA 1:10

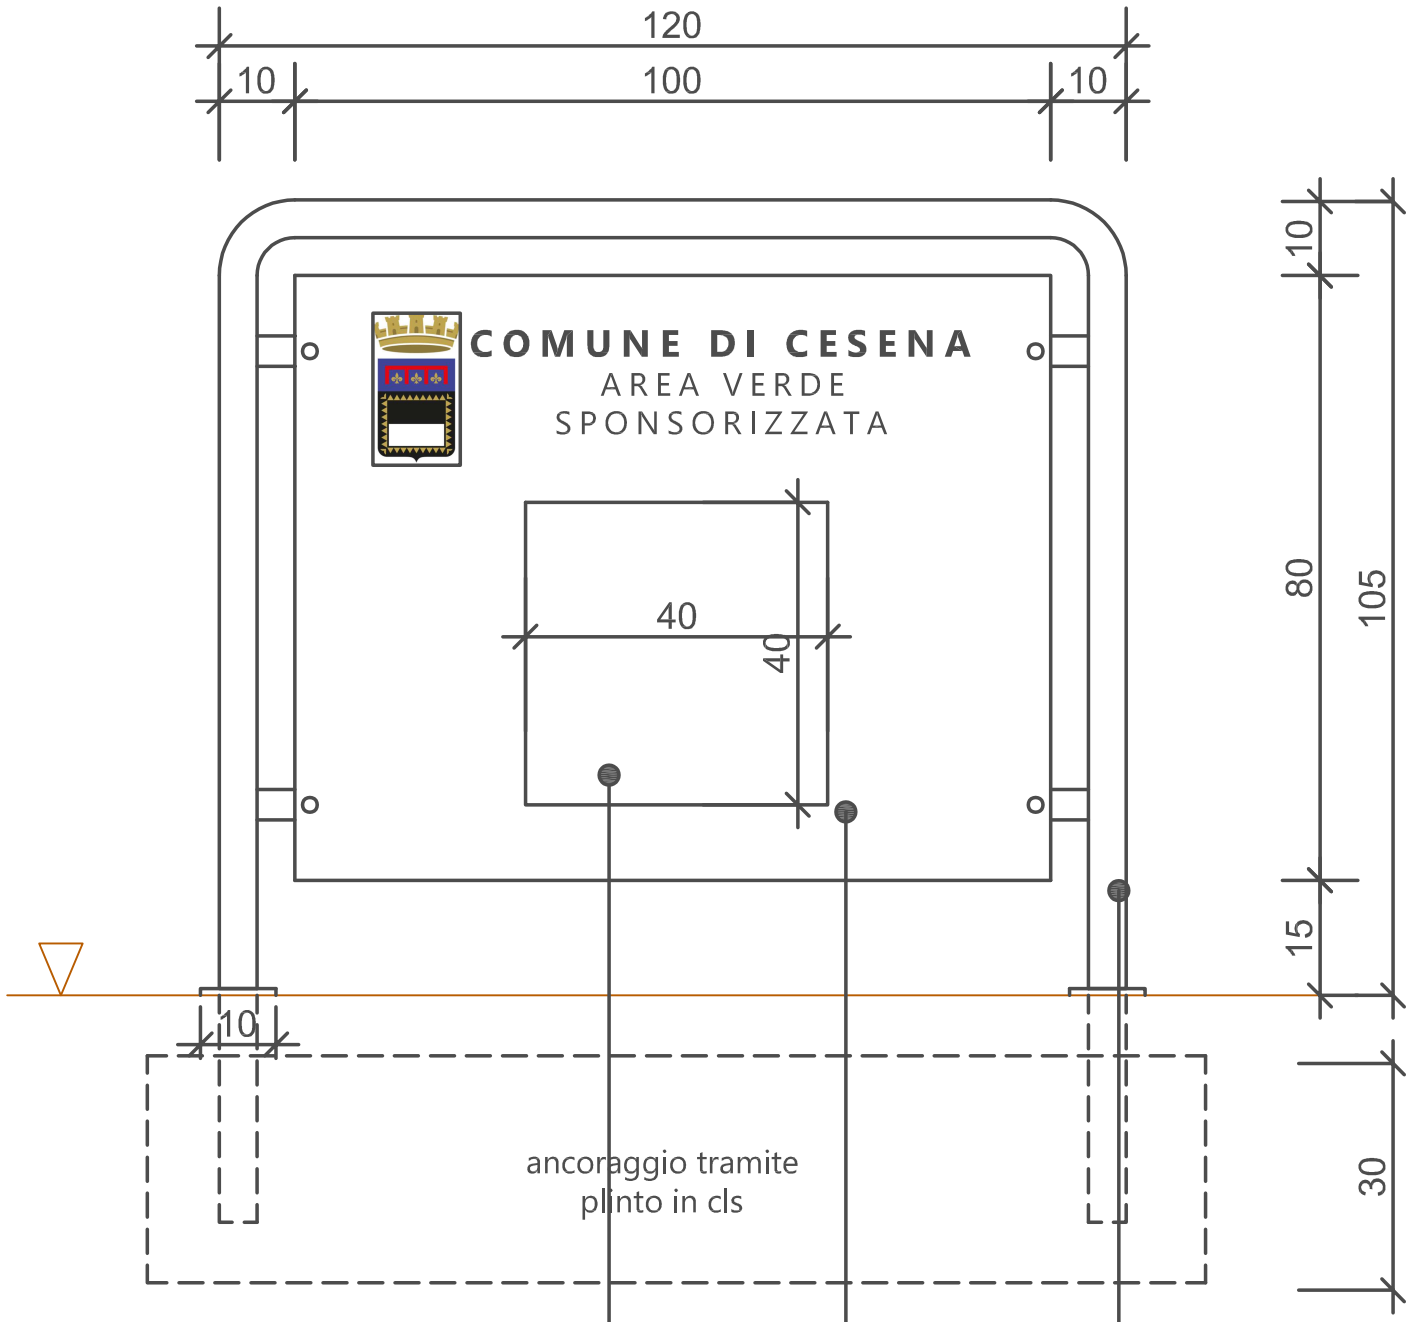

SPAZIO RISERVATO AL LOGO
DELLA DITTA SPONSORIZZANTE

PANNELLO IN LAMINATO SP. 15MM CON
TESTO SERIGRAFATO

TELAIO IN TUBOLARE IN FERRO ZINCATO
E VERNICIATO DIAMETRO 50MM, RAL COME DA D.L.

PANNELLO DA COLLOCARE IN AREE A VERDE PUBBLICO POSTE ALL'INTERNO DI ROTATORIE REALIZZATE E SPONSORIZZATE DA DITTE PRIVATE
PARTICOLARE SEZIONE SCALA 1:10

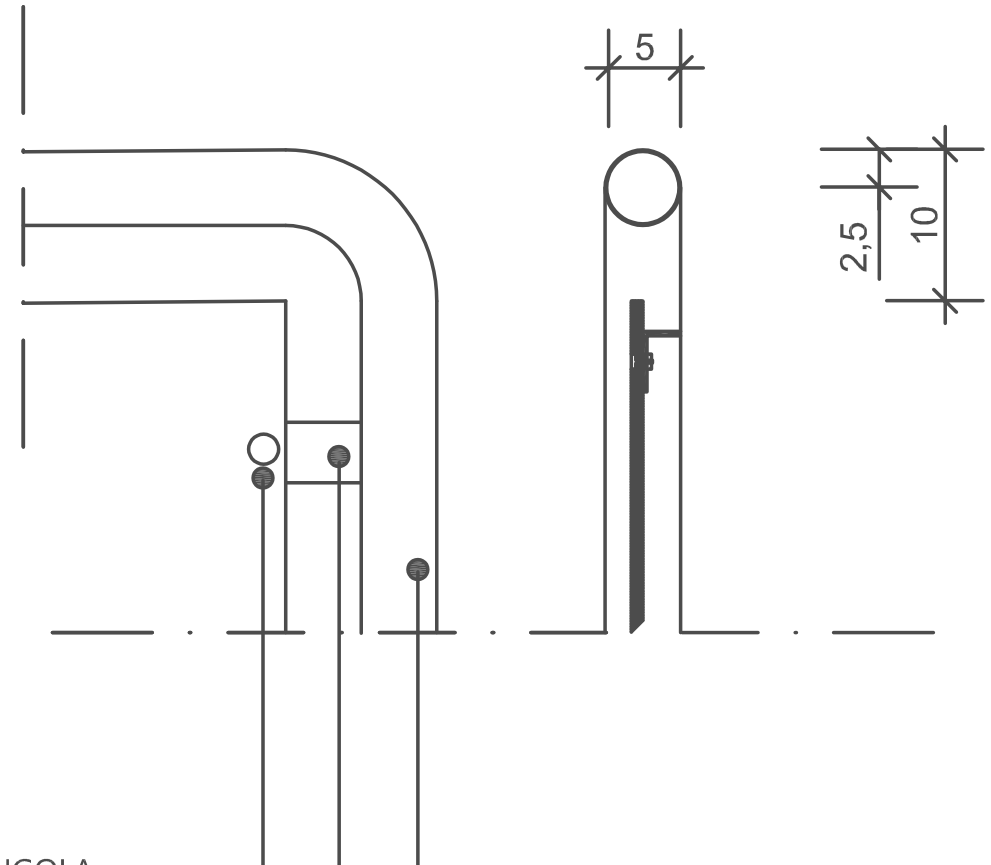

VITE A BRUGOLA

ANGOLARE 40X20X22 MM

TELAIO IN SCATOLARE IN FERRO
ZINCATO E VERNICIATO
DIAMETRO 50MM, RAL COME DA D.L.