


PANNELLO DA COLLOCARE IN AREE A VERDE PUBBLICO SPONSORIZZATE DA  
DITTE PRIVATE  
VISTA FRONTALE SCALA 1:10

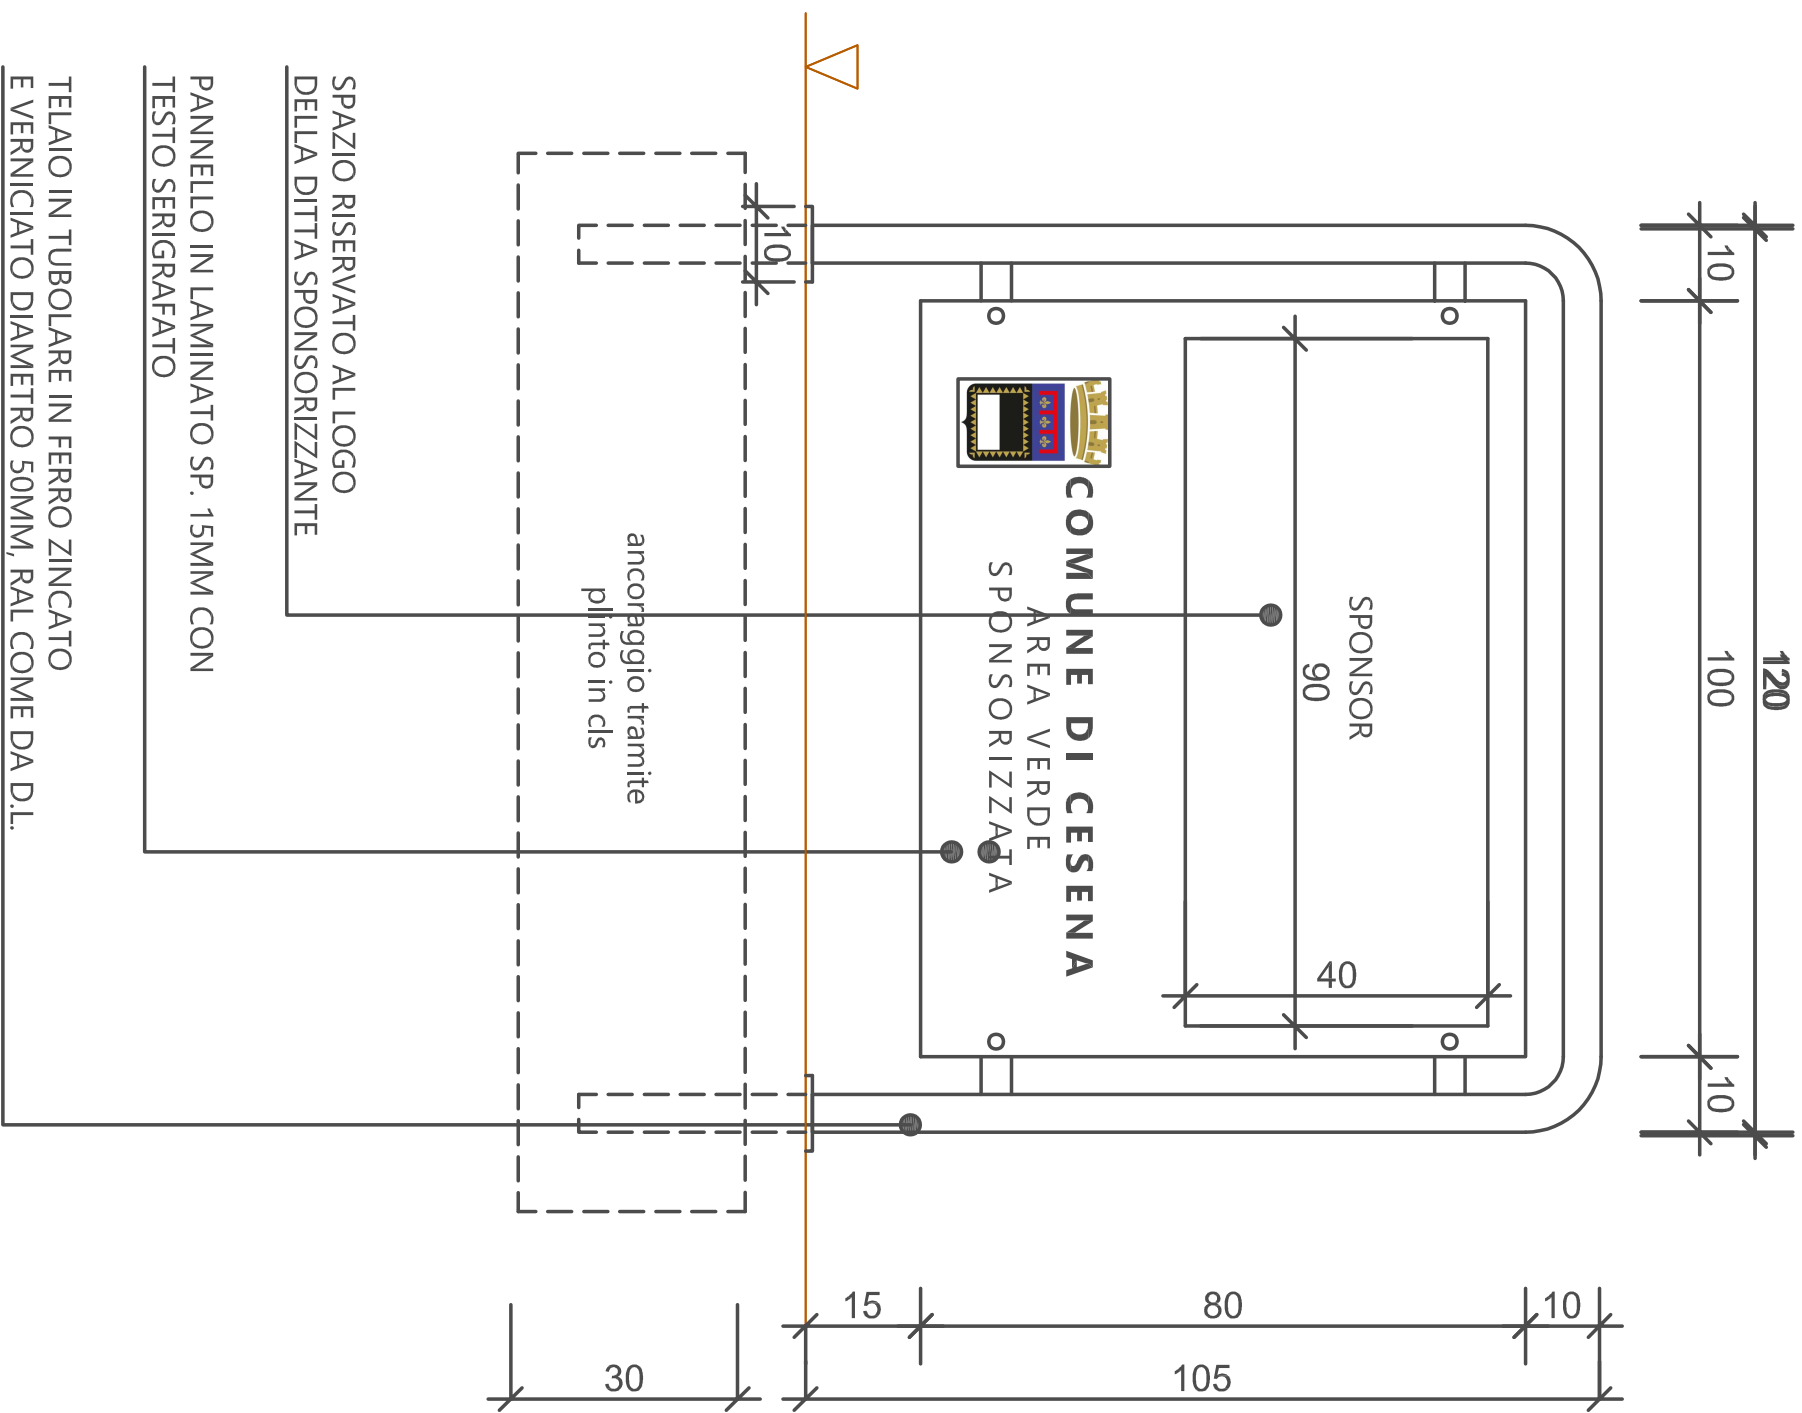


SPAZIO RISERVATO AL LOGO  
DELLA DITTA SPONSORIZZANTE

PANNELLO IN LAMINATO SP. 15MM CON  
TESTO SERIGRAFATO

TELAIO IN TUBOLARE IN FERRO ZINCATO  
E VERNICIATO DIAMETRO 50MM, RAL COME DA D.L.

PANNELLO DA COLLOCARE IN AREE A VERDE PUBBLICO SPONSORIZZATE DA  
DITTE PRIVATE  
PARTICOLARE SEZIONE SCALA 1:10

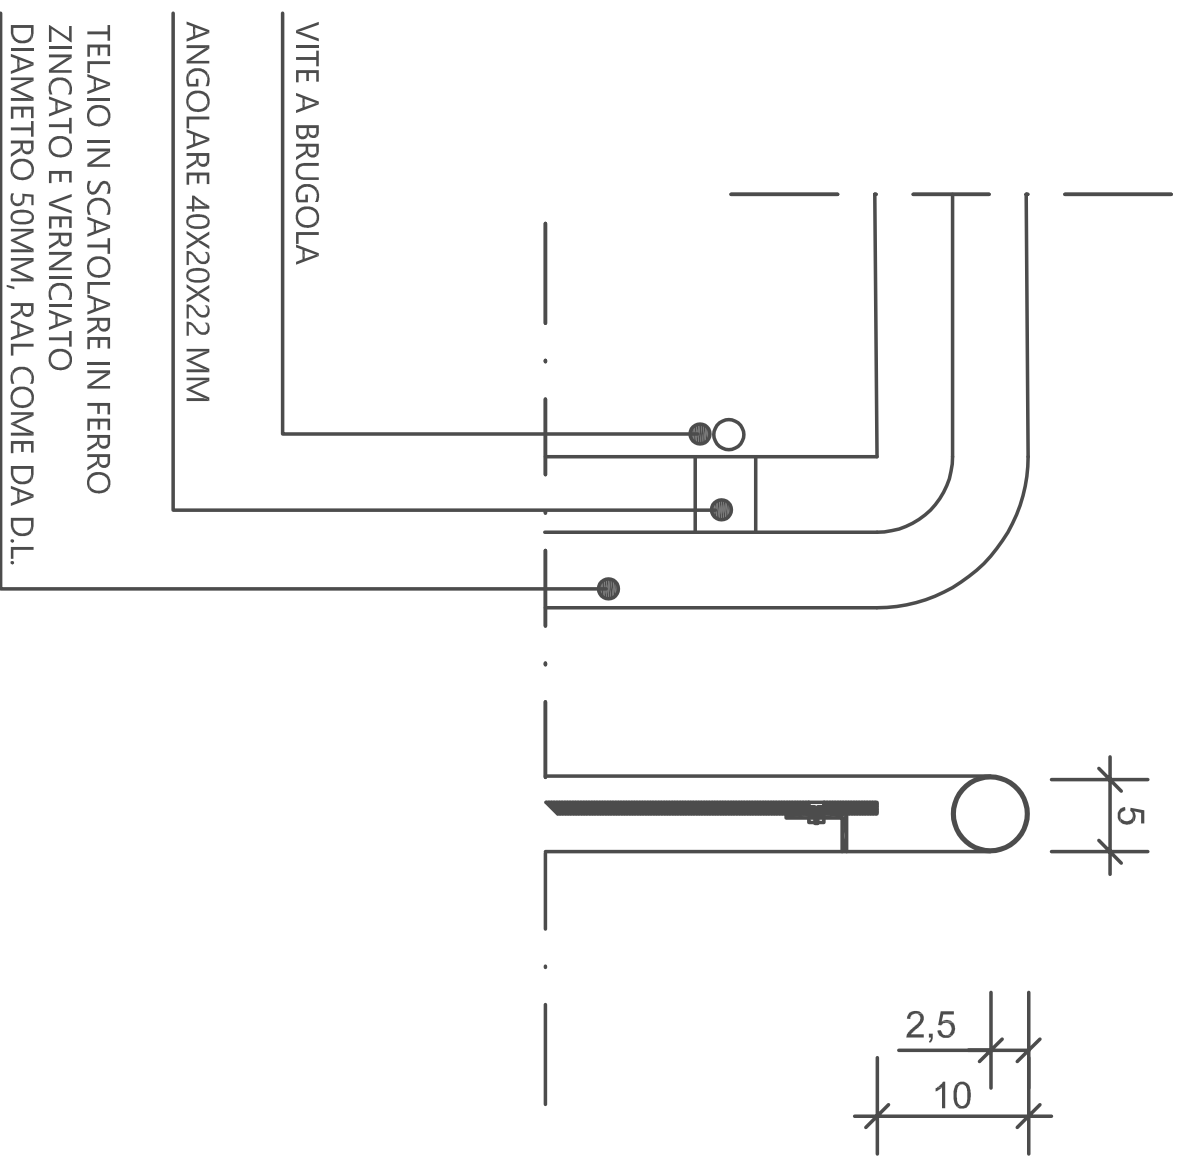

VITE A BRUGOLA

ANGOLARE 40X20X22 MM

TELAIO IN SCATOLARE IN FERRO  
ZINCATO E VERNICIATO  
DIAMETRO 50MM, RAL COME DA D.L.