


SEZIONE TIPICA STRADA CAT. C1
SEZIONE IN RETTIFILO


SCALA 1:100

NOTA:
per strade di CATEGORIA C2 (extraurbane secondarie)
si prevede identico pacchetto di pavimentazione, con
corsie di larghezza 3.5 m e banchine da 1.25 m;

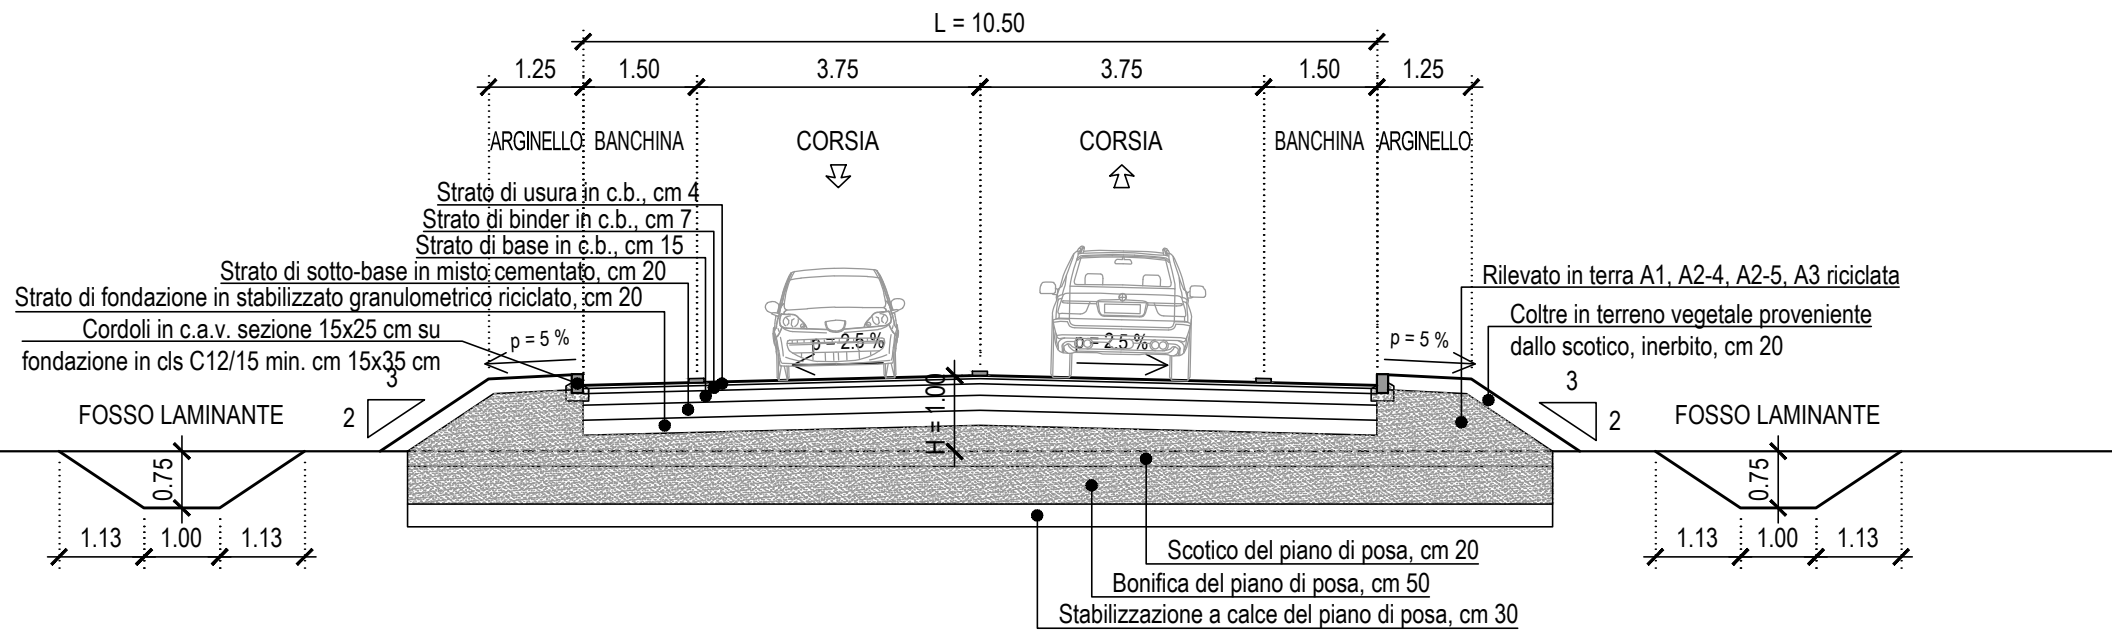


SEZIONE TIPICA STRADA CAT. C1
SEZIONE IN CURVA

SCALA 1:100

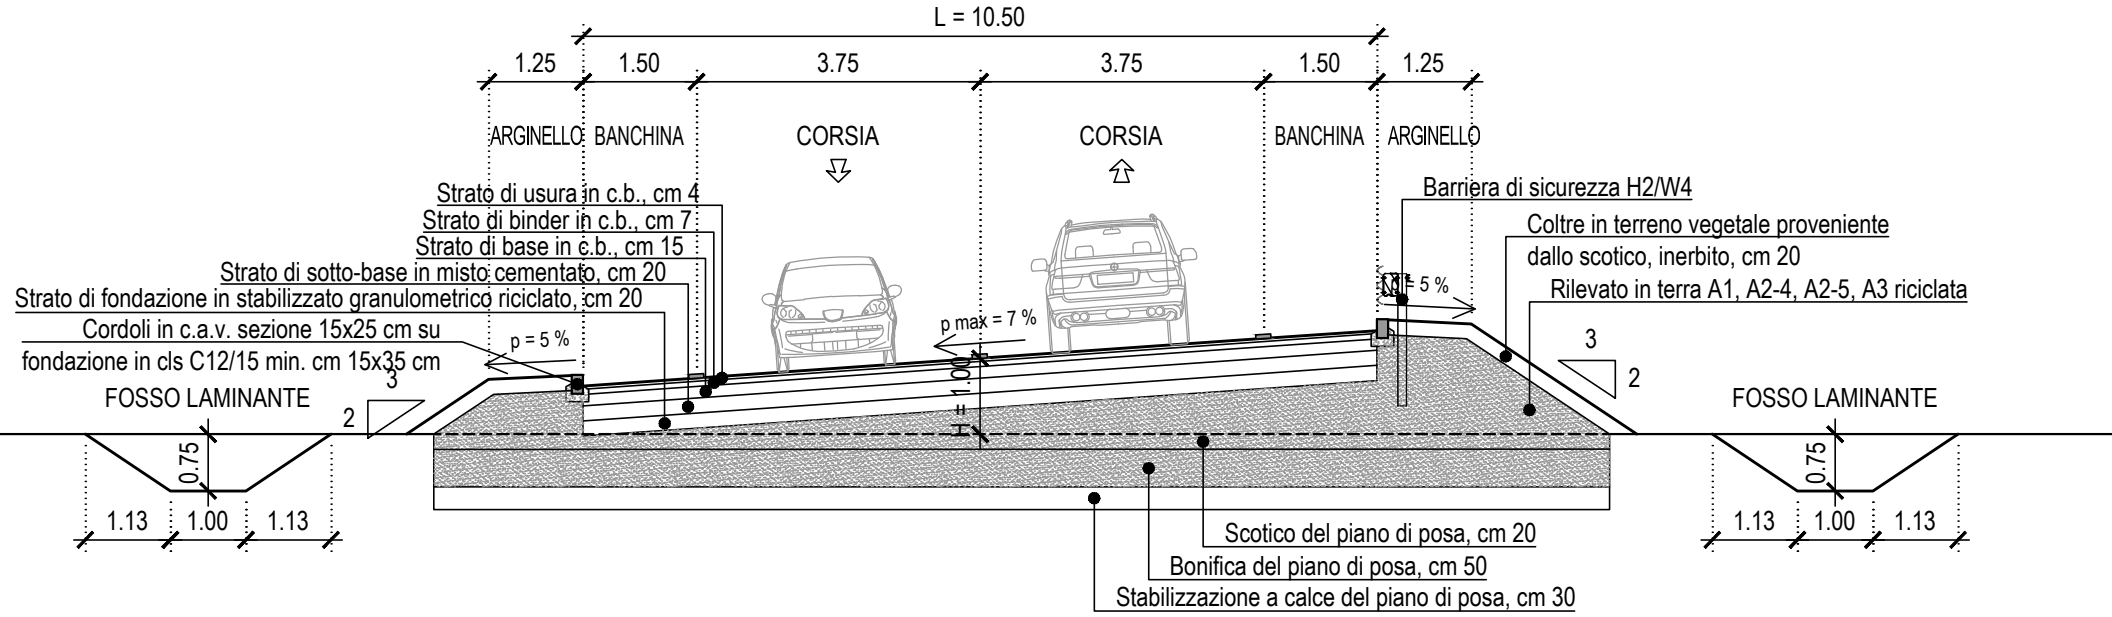

SEZIONE TIPICA ROTATORIA CONVENZIONALE
D = 50 m


SCALA 1:100

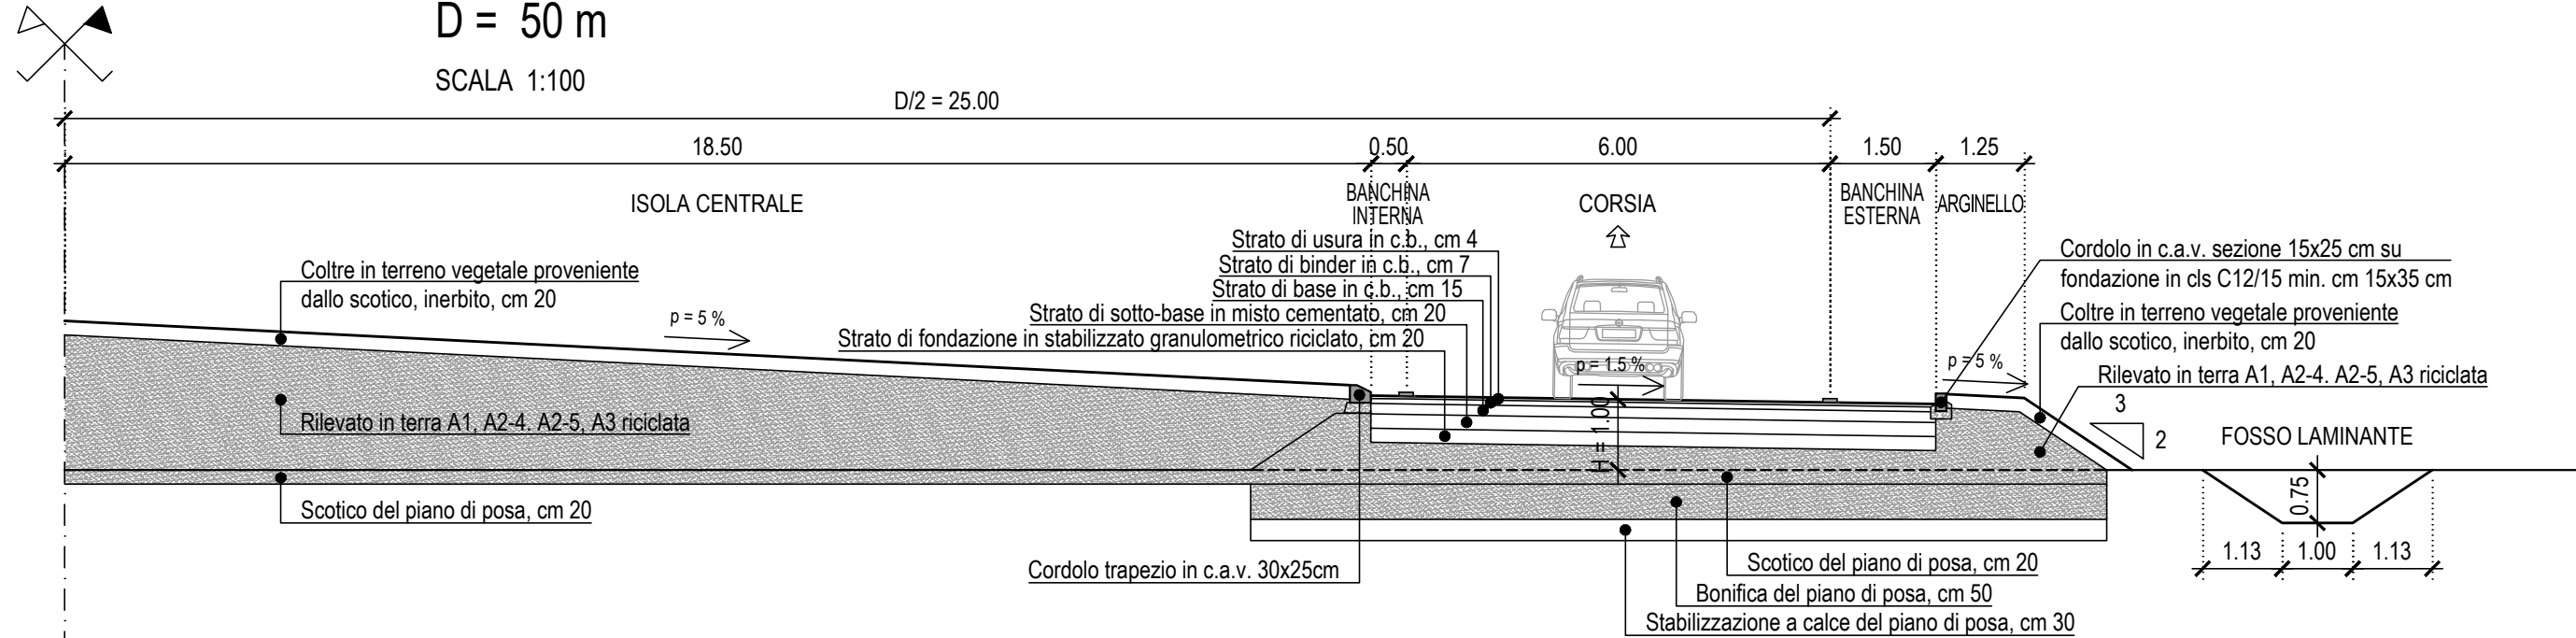

SEZIONE TIPICA STRADA SECONDARIA CAT. F2
SEZIONE IN RETTIFILO


SCALA 1:100

NOTA:
- per strade di CATEGORIA E (urbane di quartiere)
si prevede identico pacchetto di pavimentazione,
con corsie di larghezza 3 m e banchine da 0.5 m;
- per strade di CATEGORIA F URBANA (locali
urbane) si prevede identico pacchetto di
pavimentazione, con corsie di larghezza 2.75 m e
banchine da 0.5 m

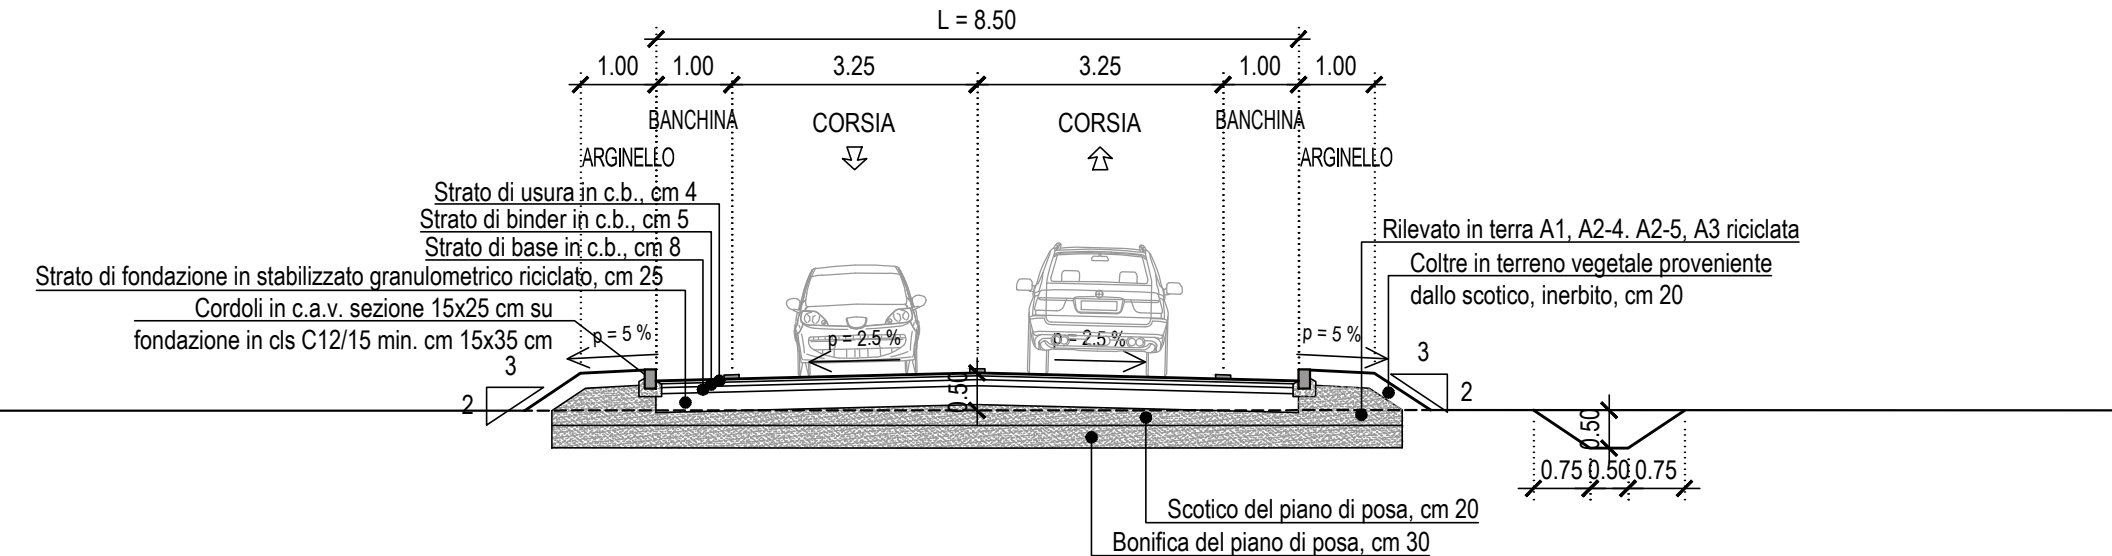

SEZIONE TIPICA STRADA A DESTINAZIONE PARTICOLARE
SEZIONE IN RETTIFILO

SCALA 1:100

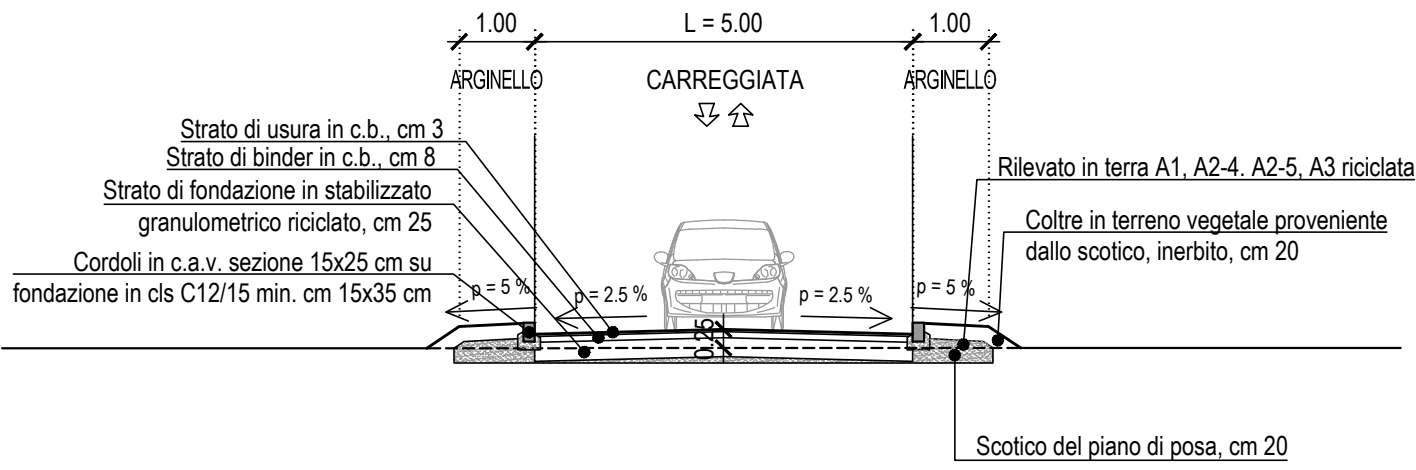

COMMITTENTE



PROVINCIA DI FORLÌ-CESENA

LAVORO

SP 7 "CERVESE" - REALIZZAZIONE DI UNA VARIANTE
TRA IL CASELLO DI CESENA E L'ABITATO DI CALABRINA

DOCUMENTO DI FATTIBILITÀ DELLE ALTERNATIVE PROGETTUALI
CUP: G11B24000330004

TITOLO

SEZIONI TIPICHE

COMMESSA	FASE	TIPO DOC.	PROGR.	REV.	SCALA
S25108	DF	TV	0007	0	1:100

REV	DATA	DESCRIZIONE	REDATTO	CONTROLLATO	APPROVATO
0	Agosto 2026	EMISSIONE	M. MAINARDI	D. MINGOZZI	G. MUSINU
1					
2					
3					

FOGLIO A0	CTB ENSER_1.0.CTB	FILE S25108-DF-TV-0007-0 - SEZIONI TIPICHE.DWG	PLOTTAGGIO 1:1
-----------	-------------------	--	----------------

ENSER SRL

C.F./P.IVA/Registro Imprese RA 02058800398 N. REA RA-167939 - Cap. Sociale € 105.000.000 i.v.

SEDE LEGALE
Viale A. Baccarini, 29/2
48018 Faenza (RA)
Tel. (+39) 0546 663423

SEDE DI BOLOGNA - Via E. Zaccari, 16 - 40127 Bologna (BO)
SEDE DI SANTARCANGELO - Via A. Costa, 115 - 47822 Santarcangelo di Romagna (RN)
SEDE DI FIRENZE - Viale S. Lavagnini, 42 - 50129 Firenze (FI)
SUCCURSALE DI PARIGI - 1 Rue de Stockholm, 75008 Paris (France)

www.enser.it
www.enser.fr
ingegneria@enser.it
ensersrl-ra@legalmail.it

