




SCALA 1:1000

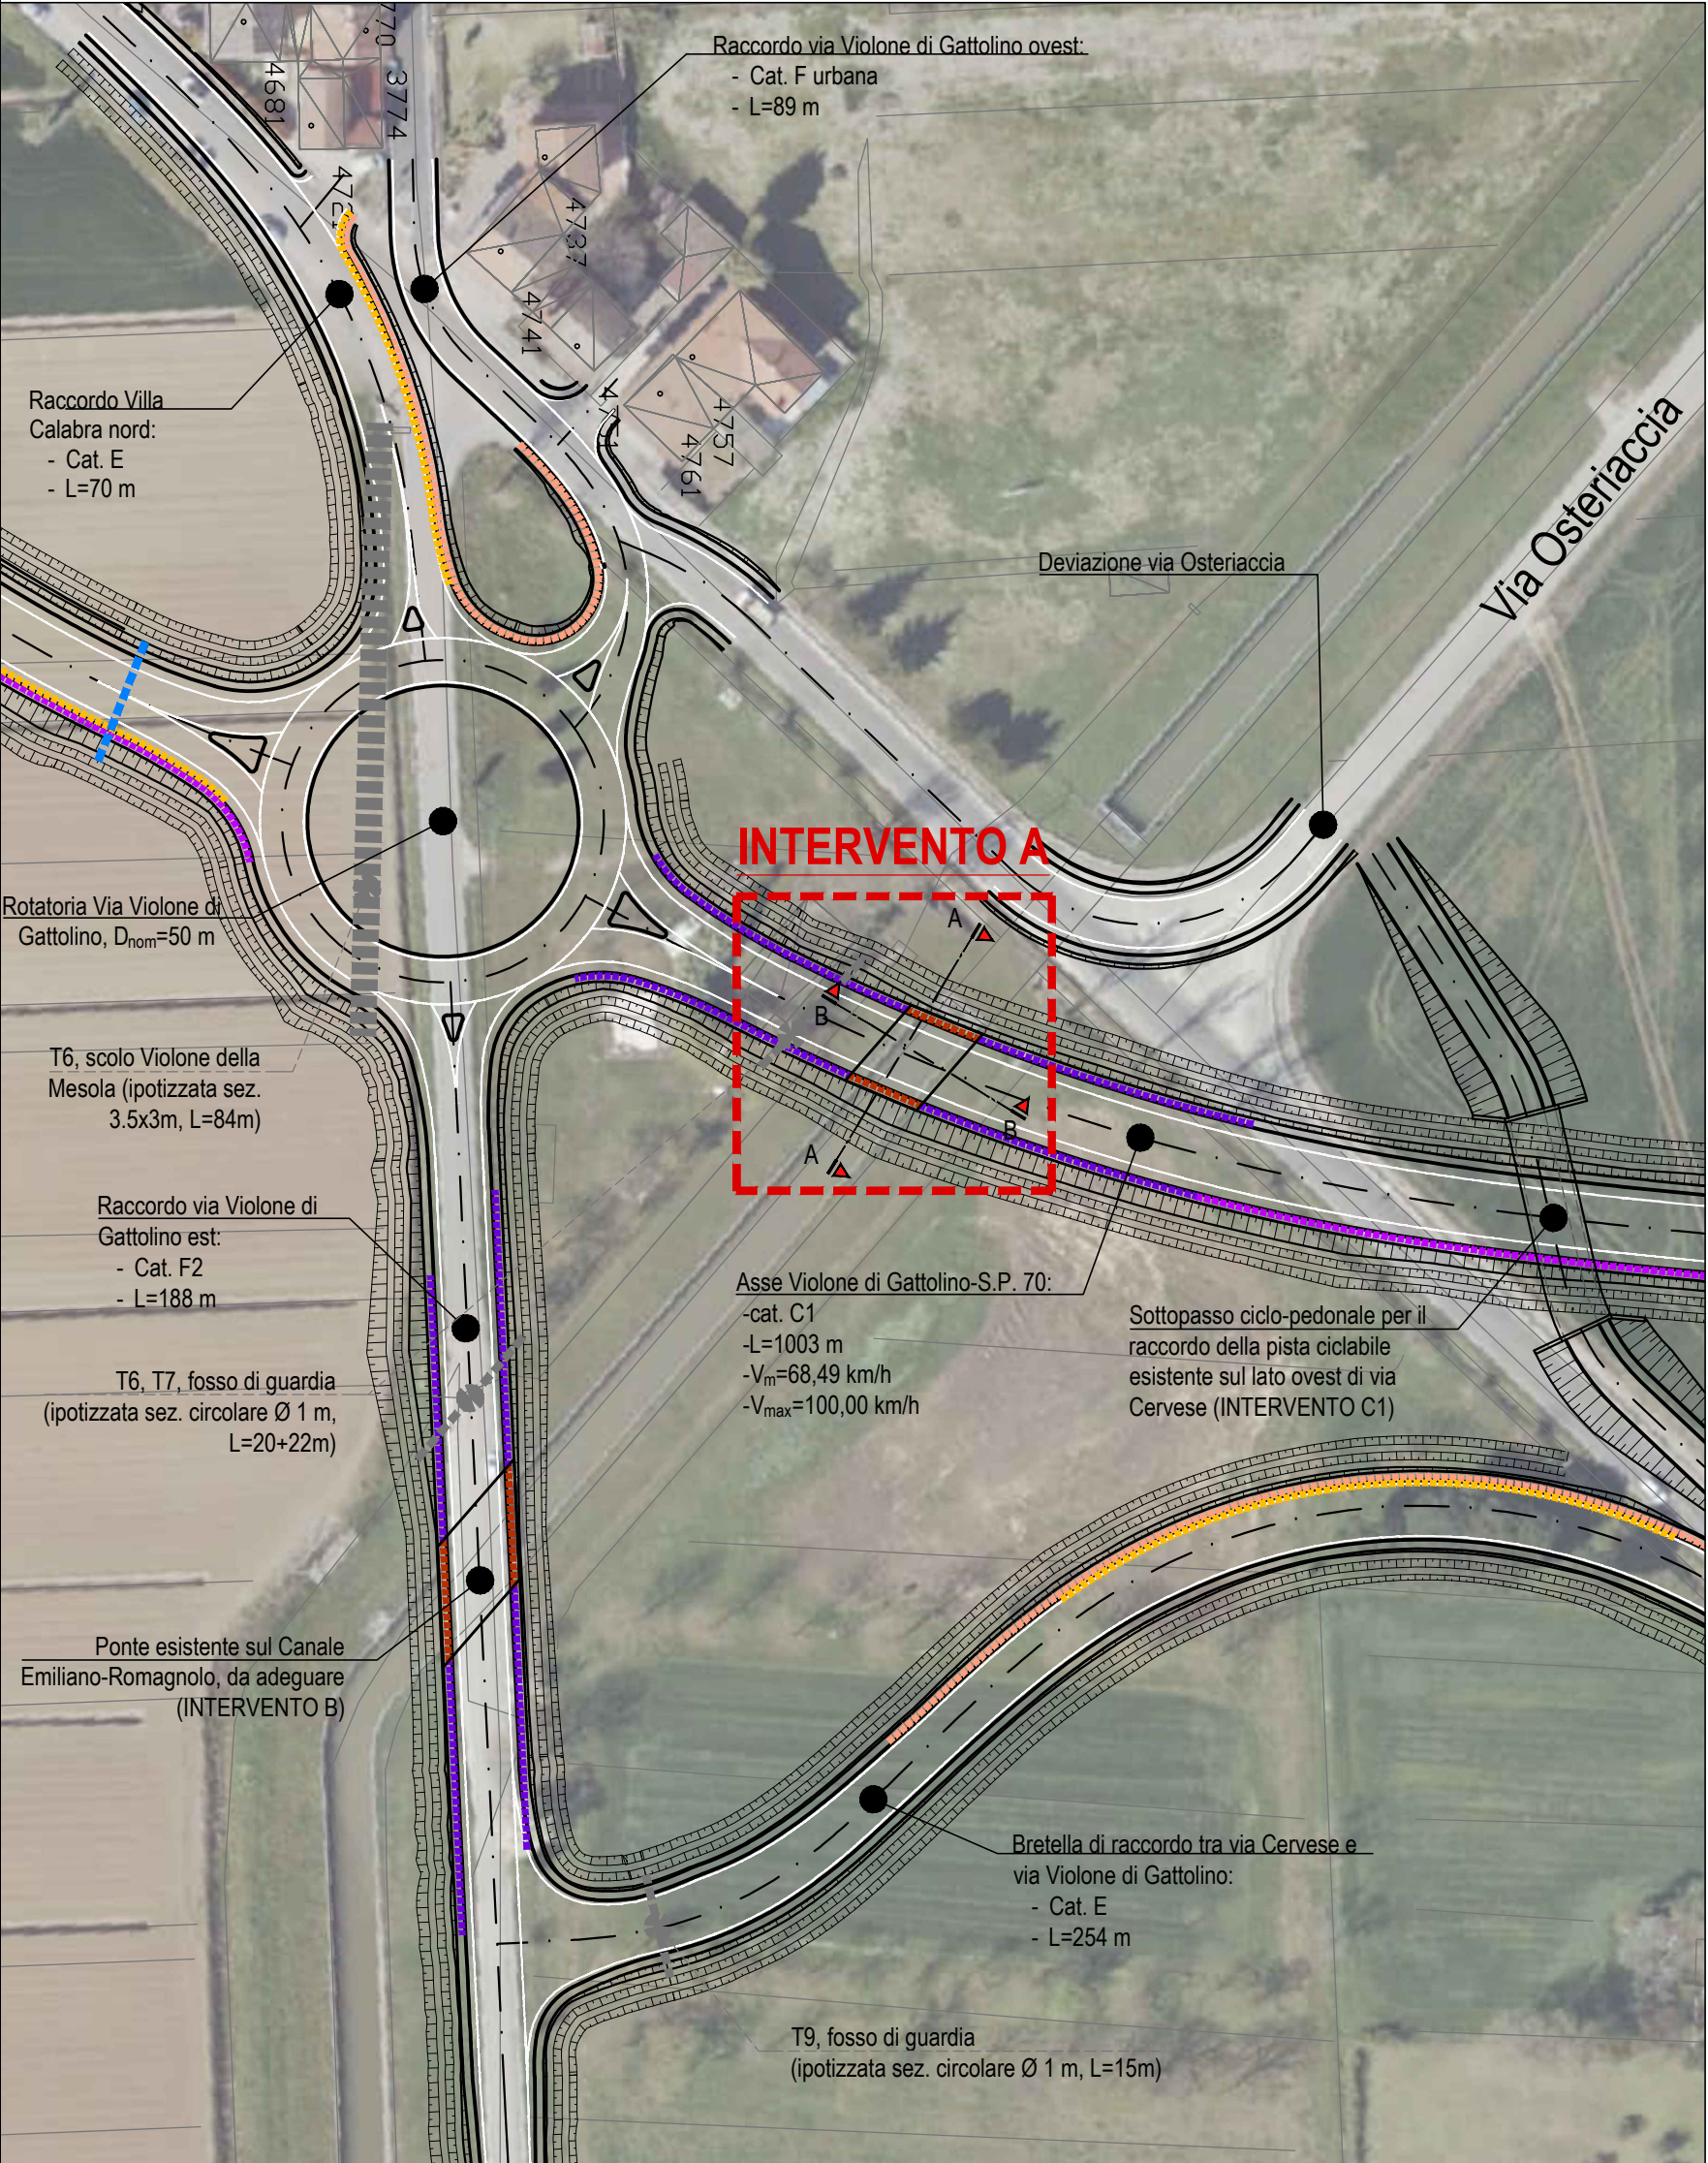


SCALA 1:1000

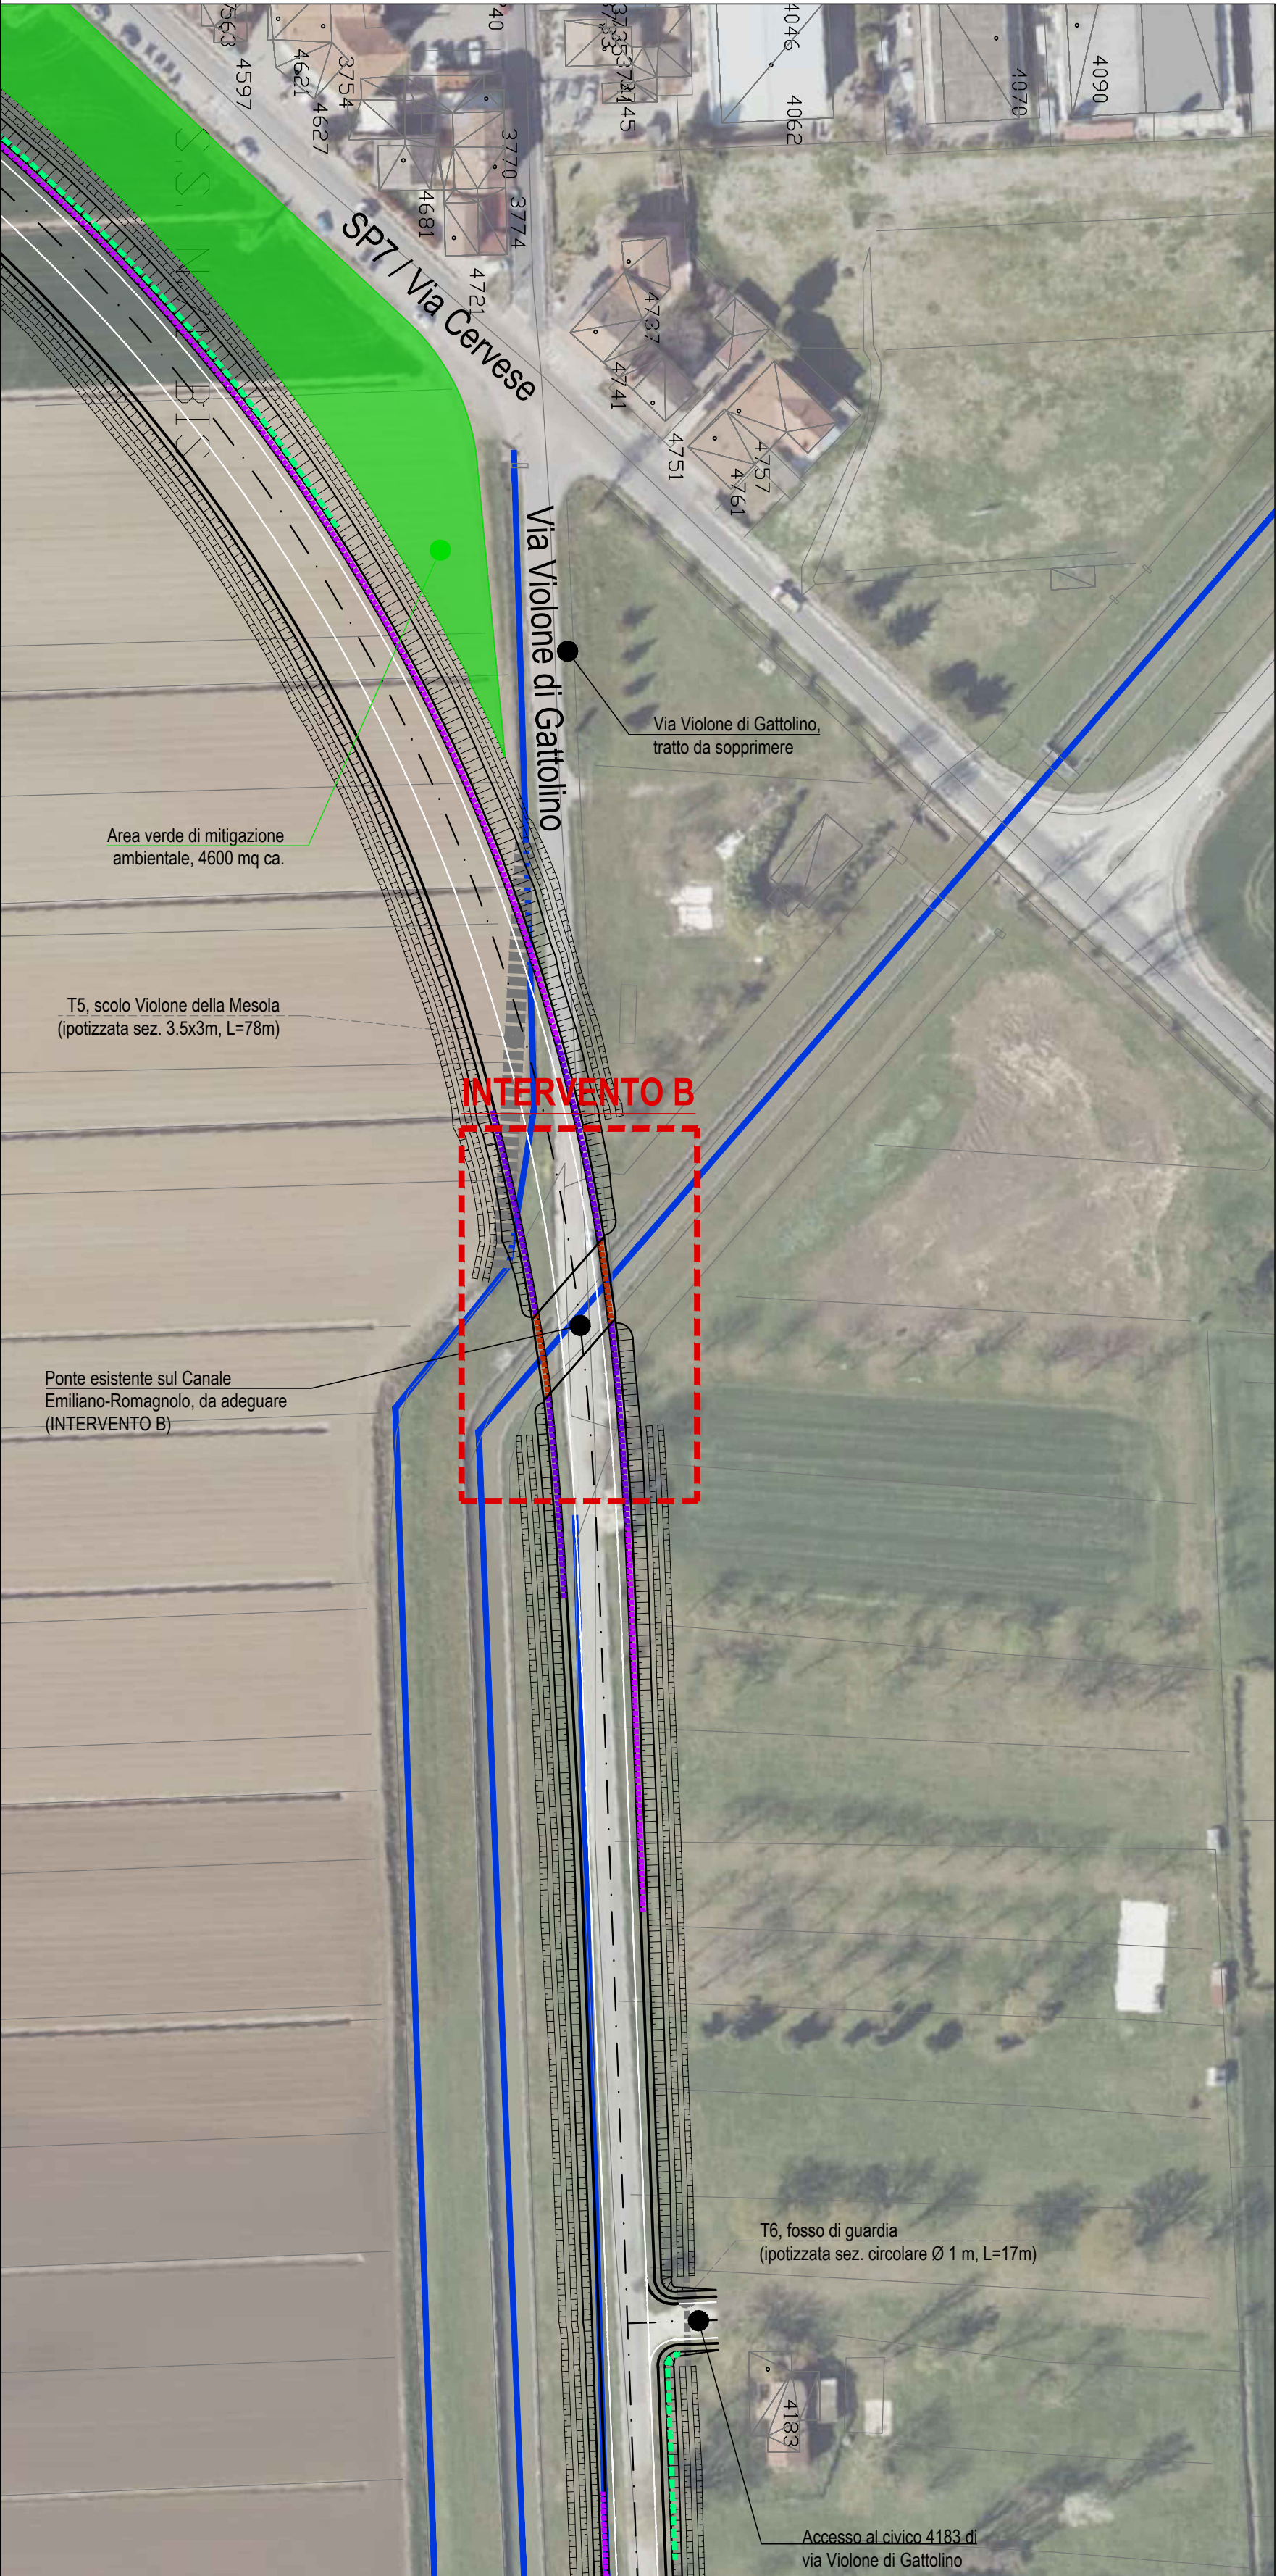


SCALA 1:100

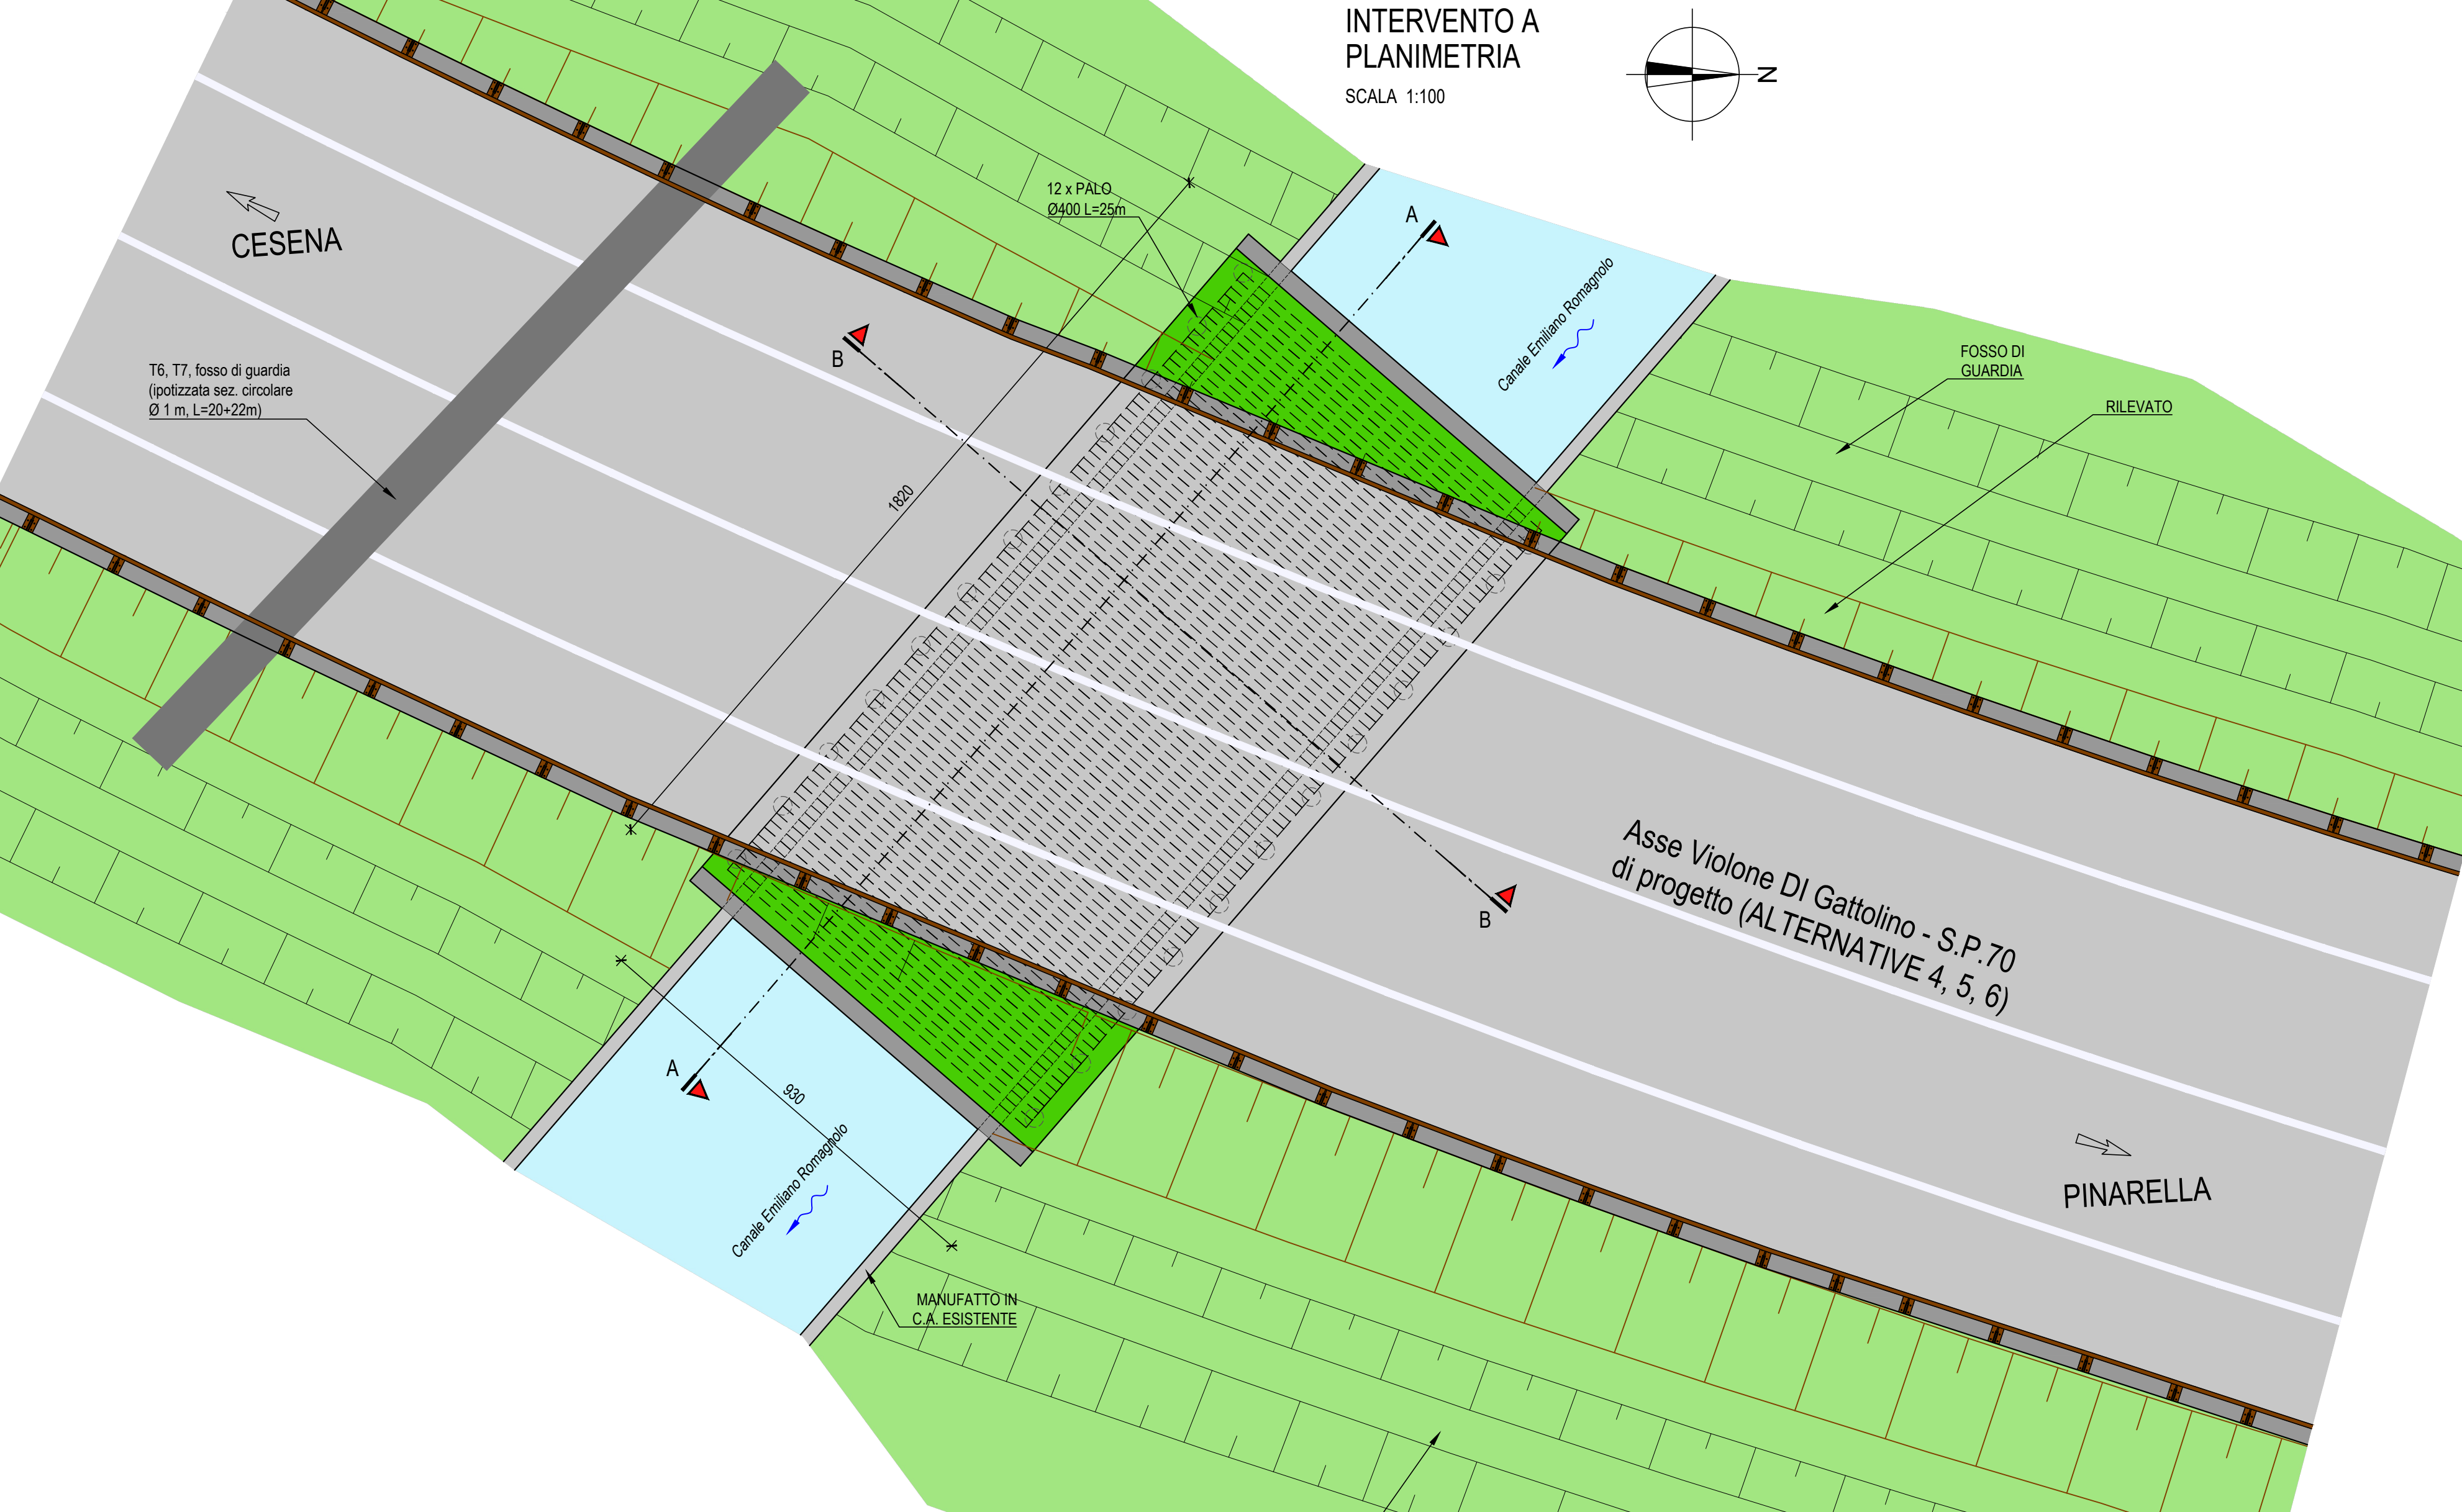


SCALA 1:100

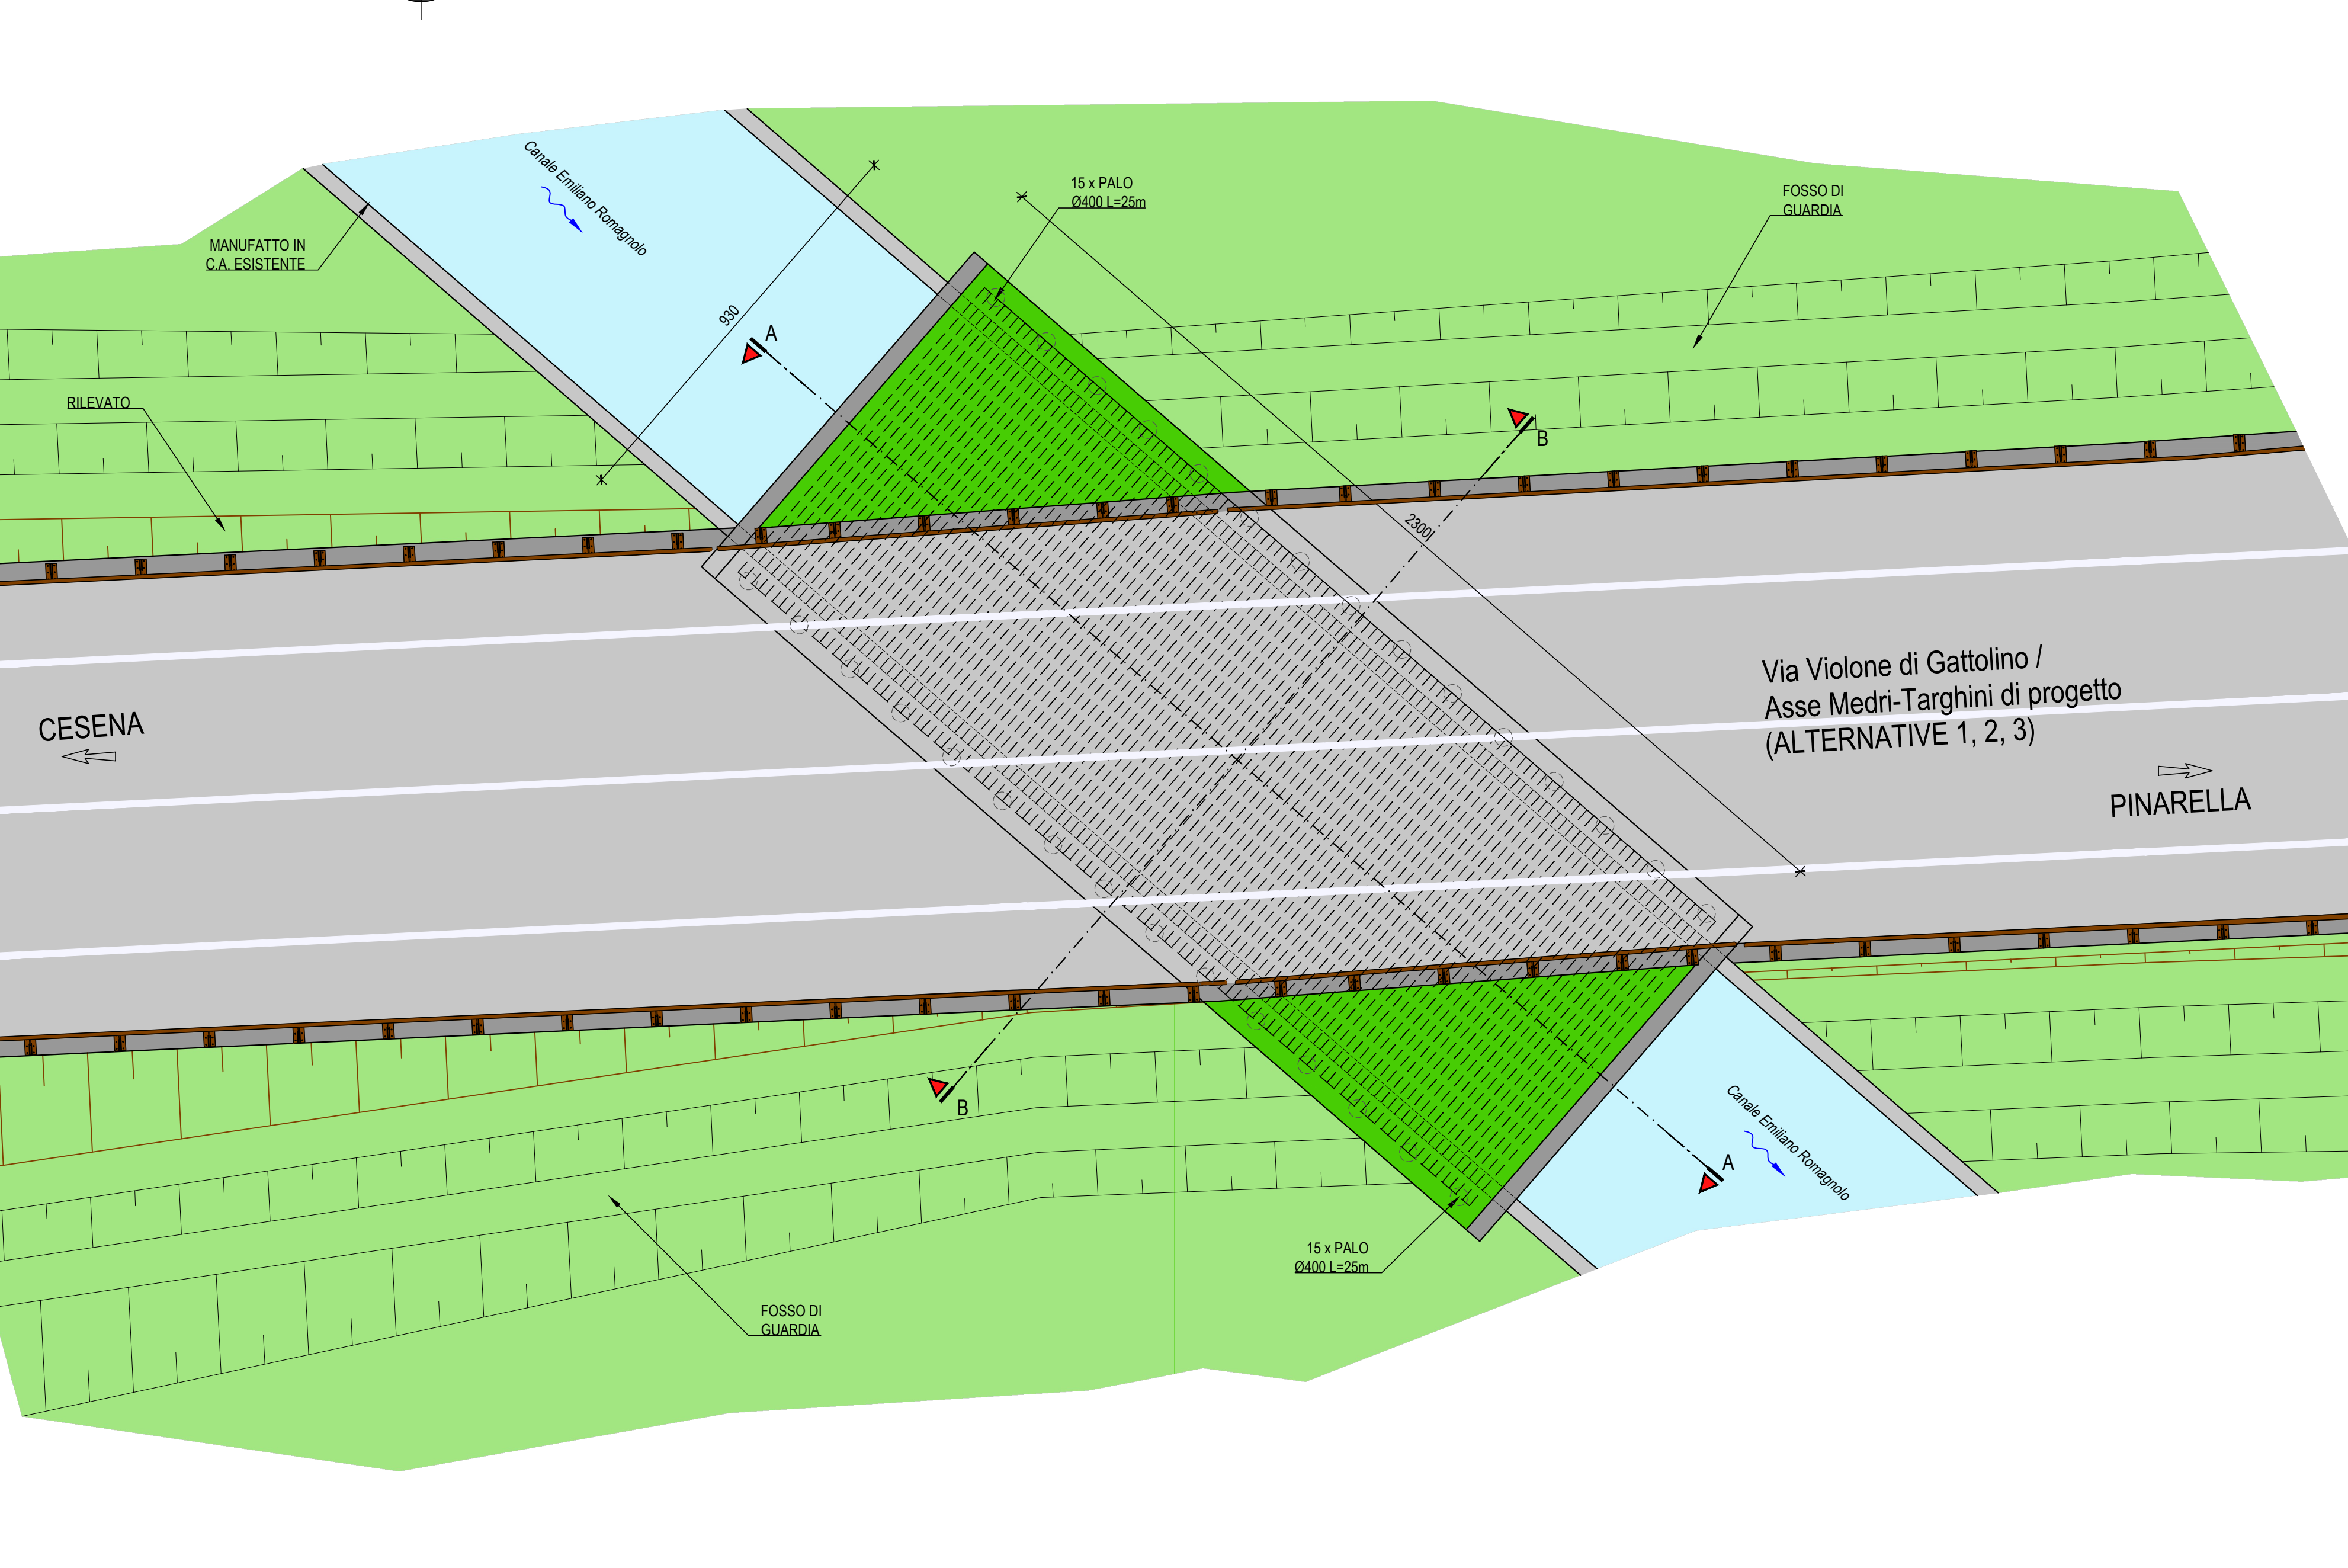


SCALA 1:50

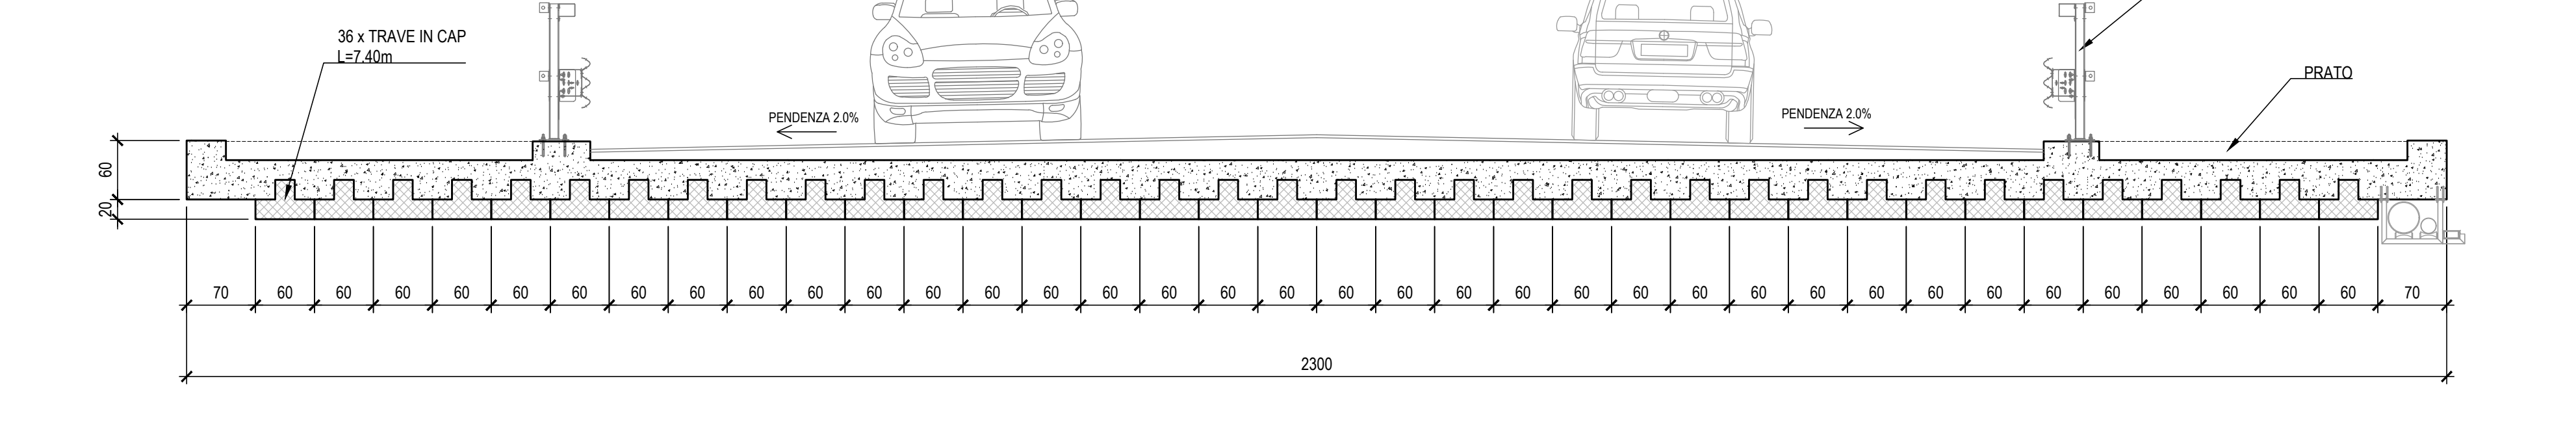


SCALA 1:50

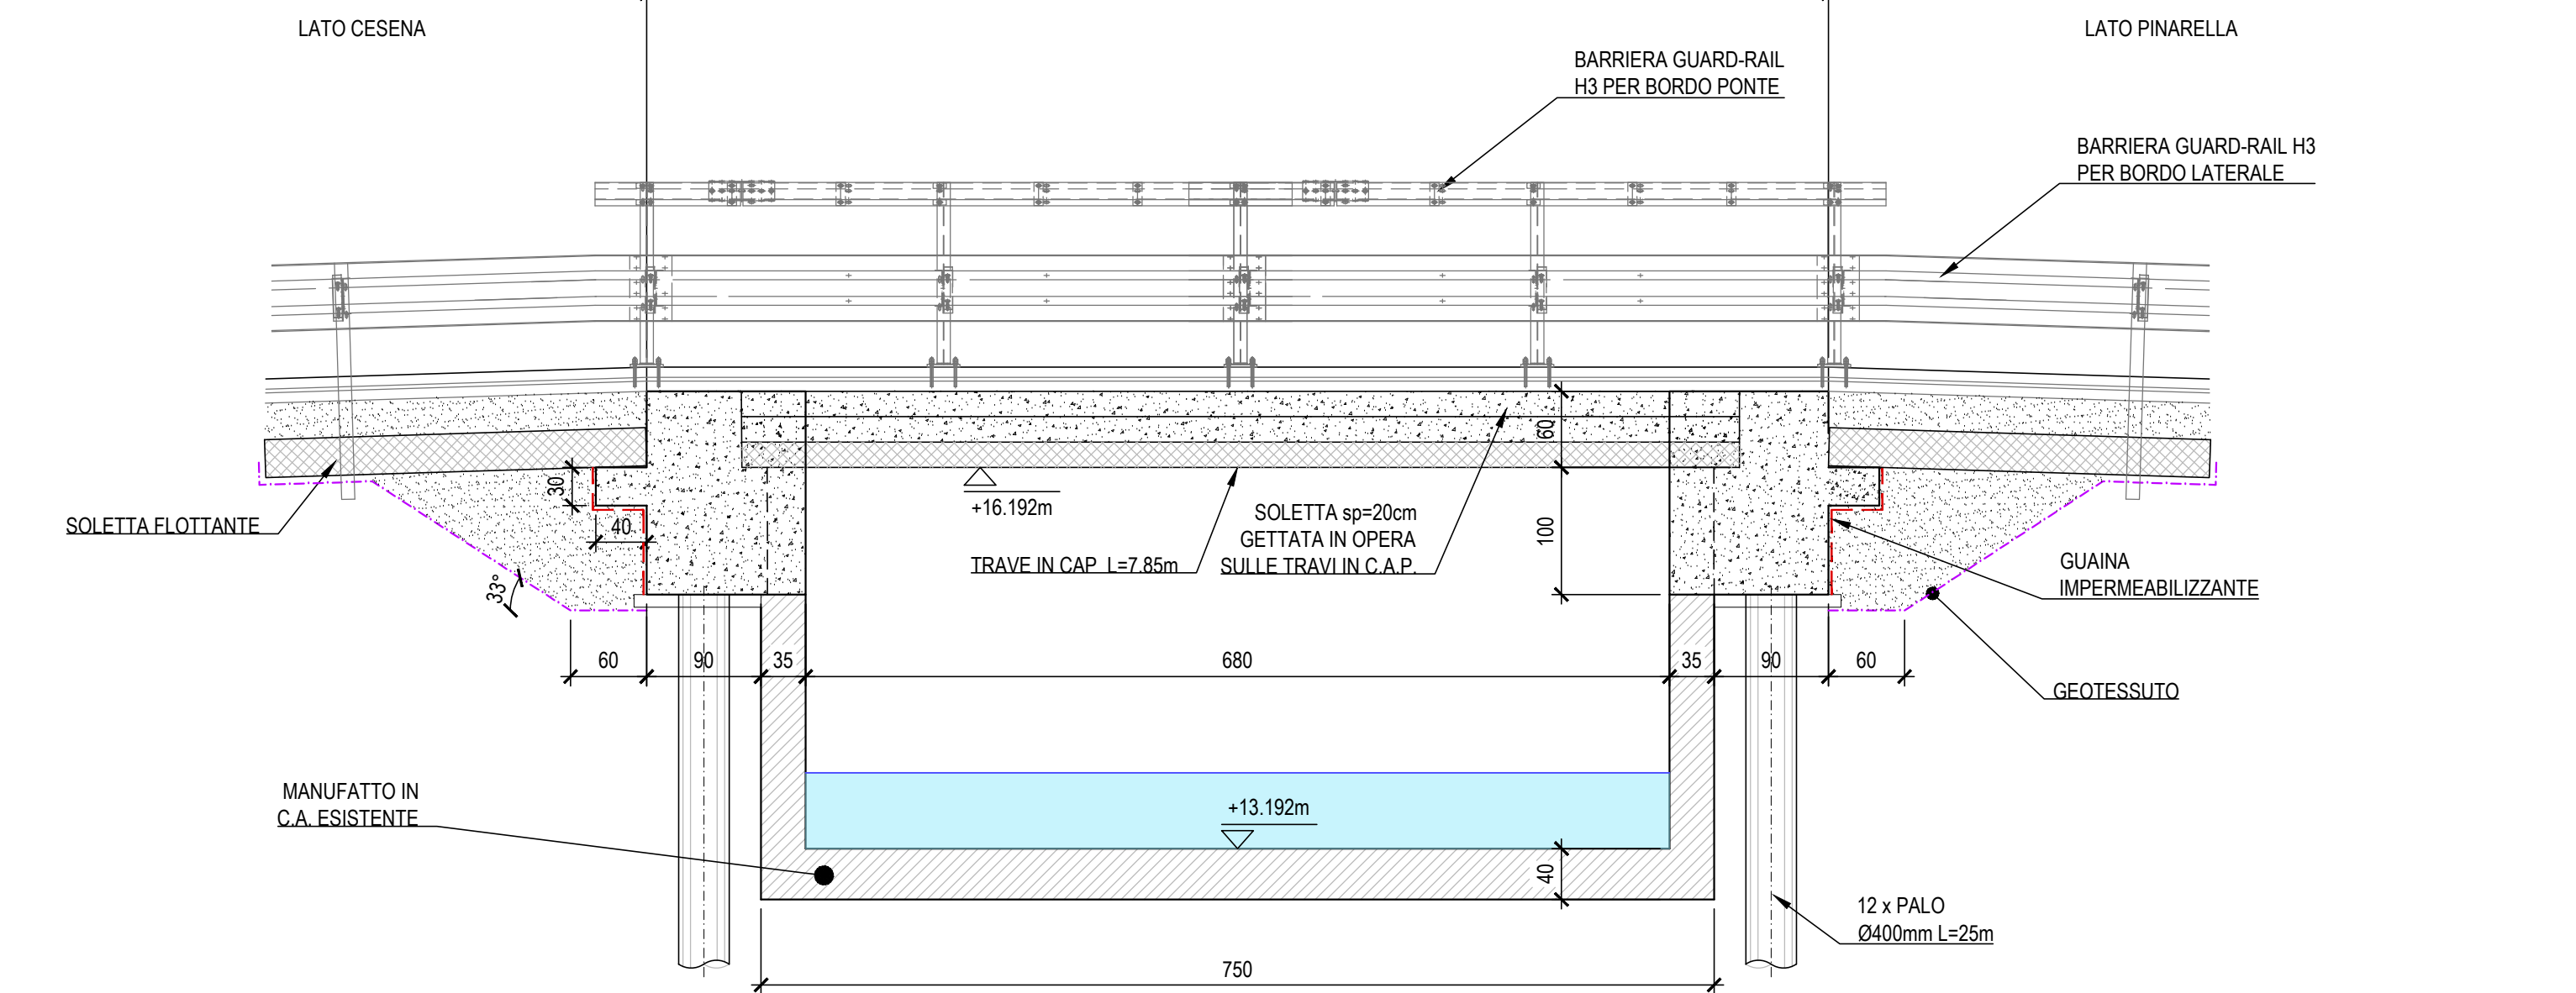

SCALA 1:50

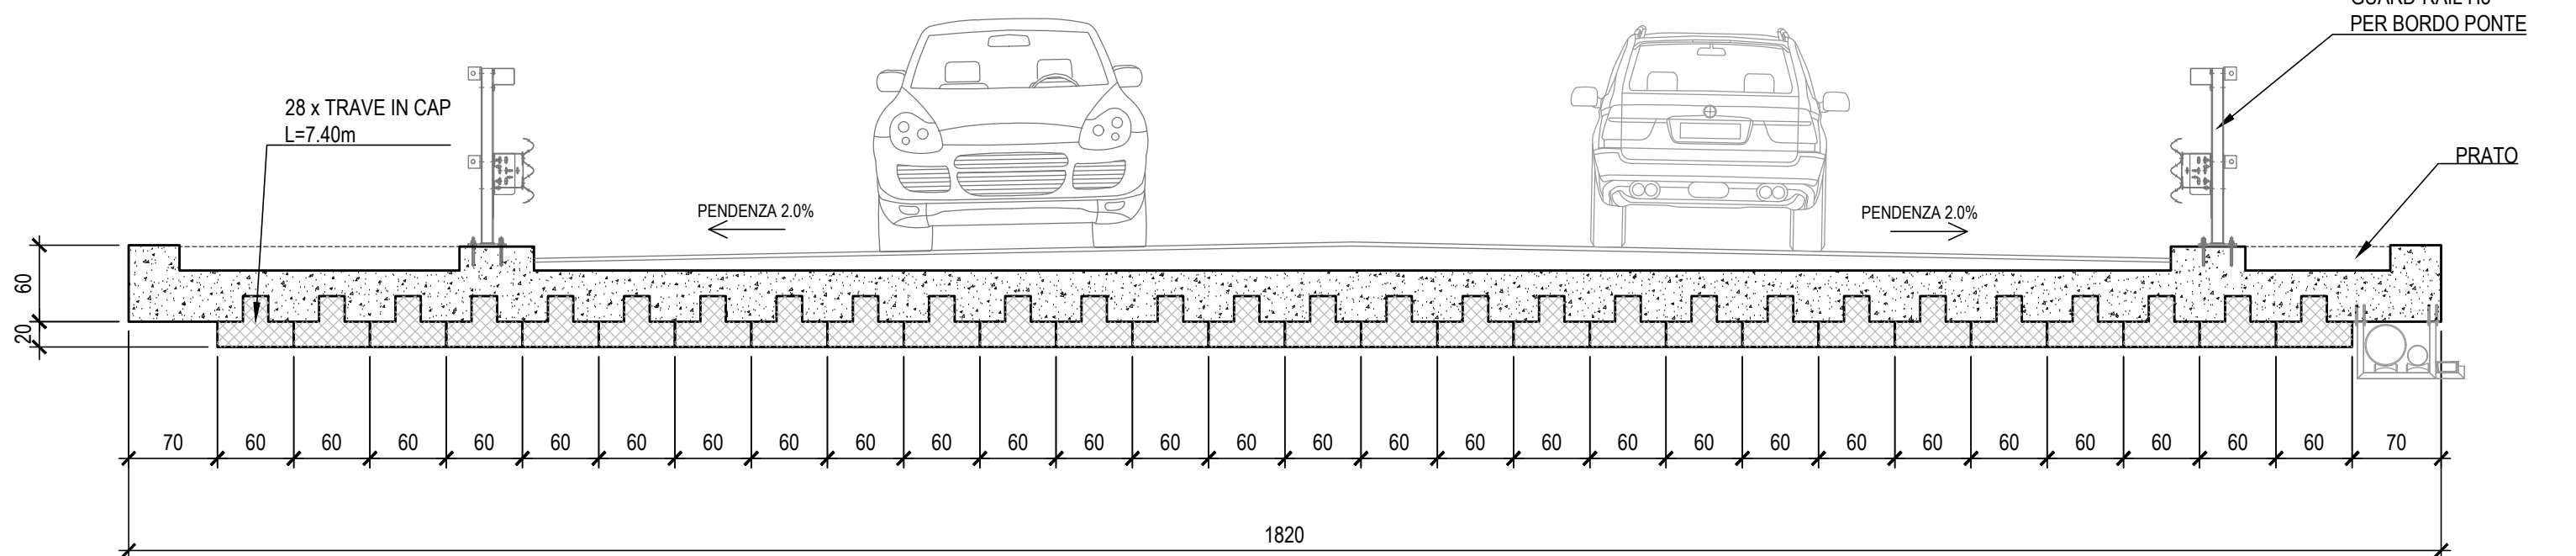

SCALA 1:50

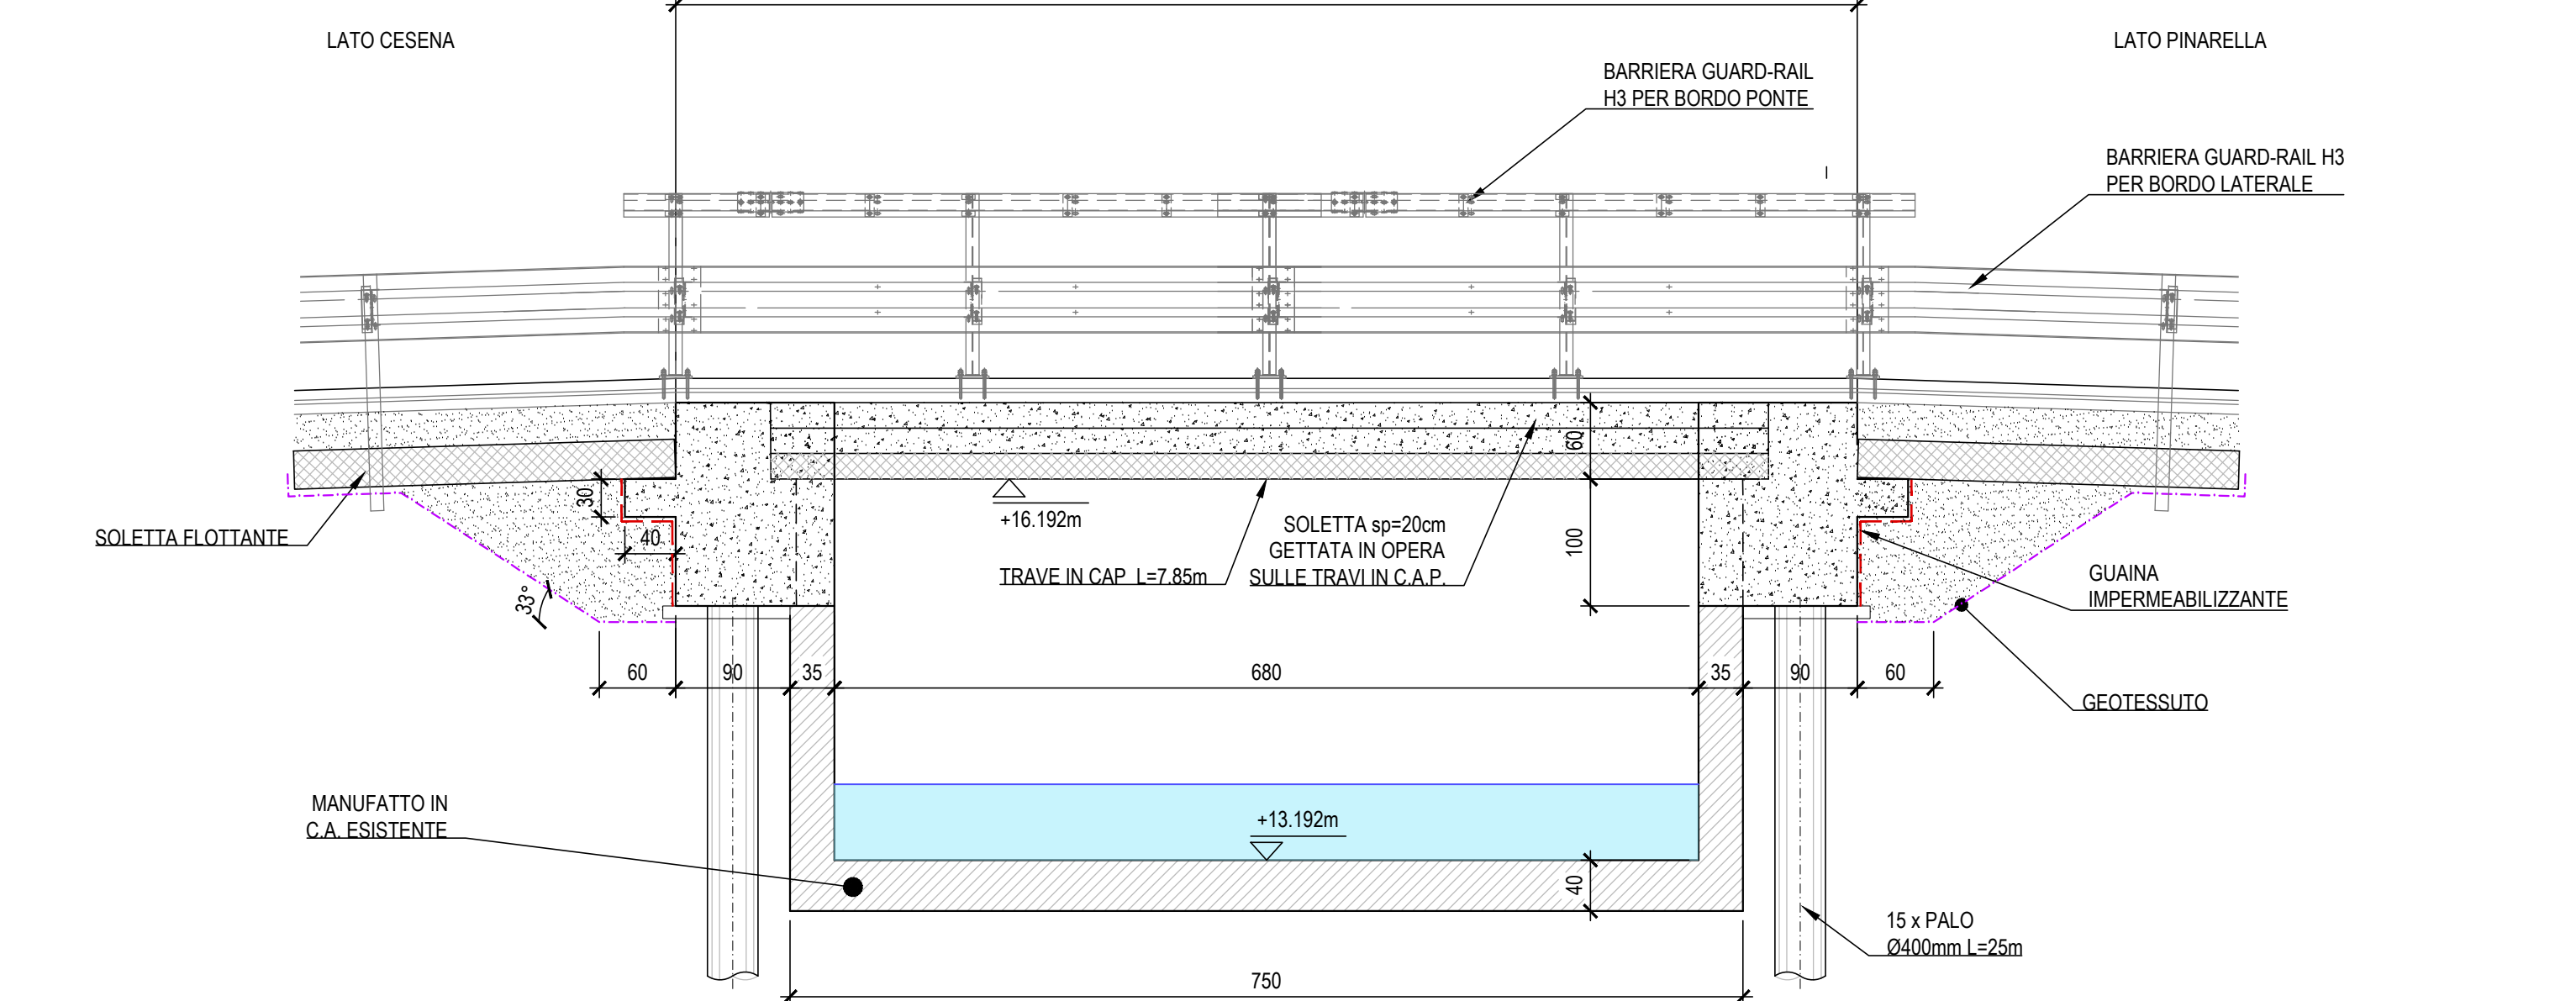

Nel disegno sono state utilizzate le seguenti unità di misura

Per le lunghezze nelle planimetrie, CENTIMETRI (se non diversamente specificato);
 Per le lunghezze delle carpenterie e delle armature delle opere in c.a., CENTIMETRI (se non diversamente specificato);
 Per le quote altimetriche, METRI SUL LIVELLO DEL MARE (se non diversamente specificato);
 Per gli angoli nei tracciamenti stradali, GRADI CENTESIMALI (se non diversamente specificato);
 Per gli angoli nelle opere d'arte, GRADI SESSAGESIMALI (se non diversamente specificato).



PROVINCIA DI FORLÌ-CESENA

AVO80

SP 7 "CERVESE" - REALIZZAZIONE DI UNA VARIANTE
TRA IL CASELLO DI CESENA E L'ABITATO DI CALABRINA

DOCUMENTO DI FATTIBILITÀ DELLE ALTERNATIVE PROGETTUALI
CUP: G11B24000330004

ΠΤΟΛΕΜΑΙΟΣ

TIPOLOGICI PONTI STRADALI

DOCFAP

COMMESSA						FASE		TIPO DOC.		PROGR.			REV.	SCALA		
S	2	5	1	0	8	D	F	T	V	0	0	0	8	0	varie	

REV	DATA	DESCRIZIONE	REDATTO	CONTROLLATO	APPROVATO
0	Agosto 2004	EMISSIONE	M. MAINARDI	D. MINGOZZI	G. MUSINU
1					
2					
3					

FOGLIO A0	CTB ENSER_1.0.CTB	FILE S25108-DF-TV-0008-0009-0_PONTI E SOTTOPASSI.DWG
-----------	-------------------	--

ENSER SRL
C.F./P.IVA/Registro Imprese RA 02058000398 N. REA RA-167939 - Cap. Sociale € 105.000,00 i.v.

SEDE LEGALE Viale A. Baccharin, 29/2 48018 Faenza (RA) Tel. (+39) 0546 663423	SEDE DI BOLOGNA - Via E. Zucconi, 16 - 40127 Bologna (BO) SEDE DI SANTARCANGELO - Via A. Costa, 115 - 47322 Santarcangelo di Romagna (RN) SEDE DI FIRENZE - V.le S. Lavagnini, 42 - 50129 Firenze (FI) SUCCURSALE DI PARIGI - 1 Rue de Stockholm, 75008 Paris (France)	www.enser.it www.enser.it/eng ingegneria@enser.it ensersrl-ra@legalmilano.it
---	---	--

www.ens
www.eto
beria@ens
@Sinaim