



INTERVENTO C1
PLANIMETRIA DI INQUADRAMENTO

SCALA 1:1000

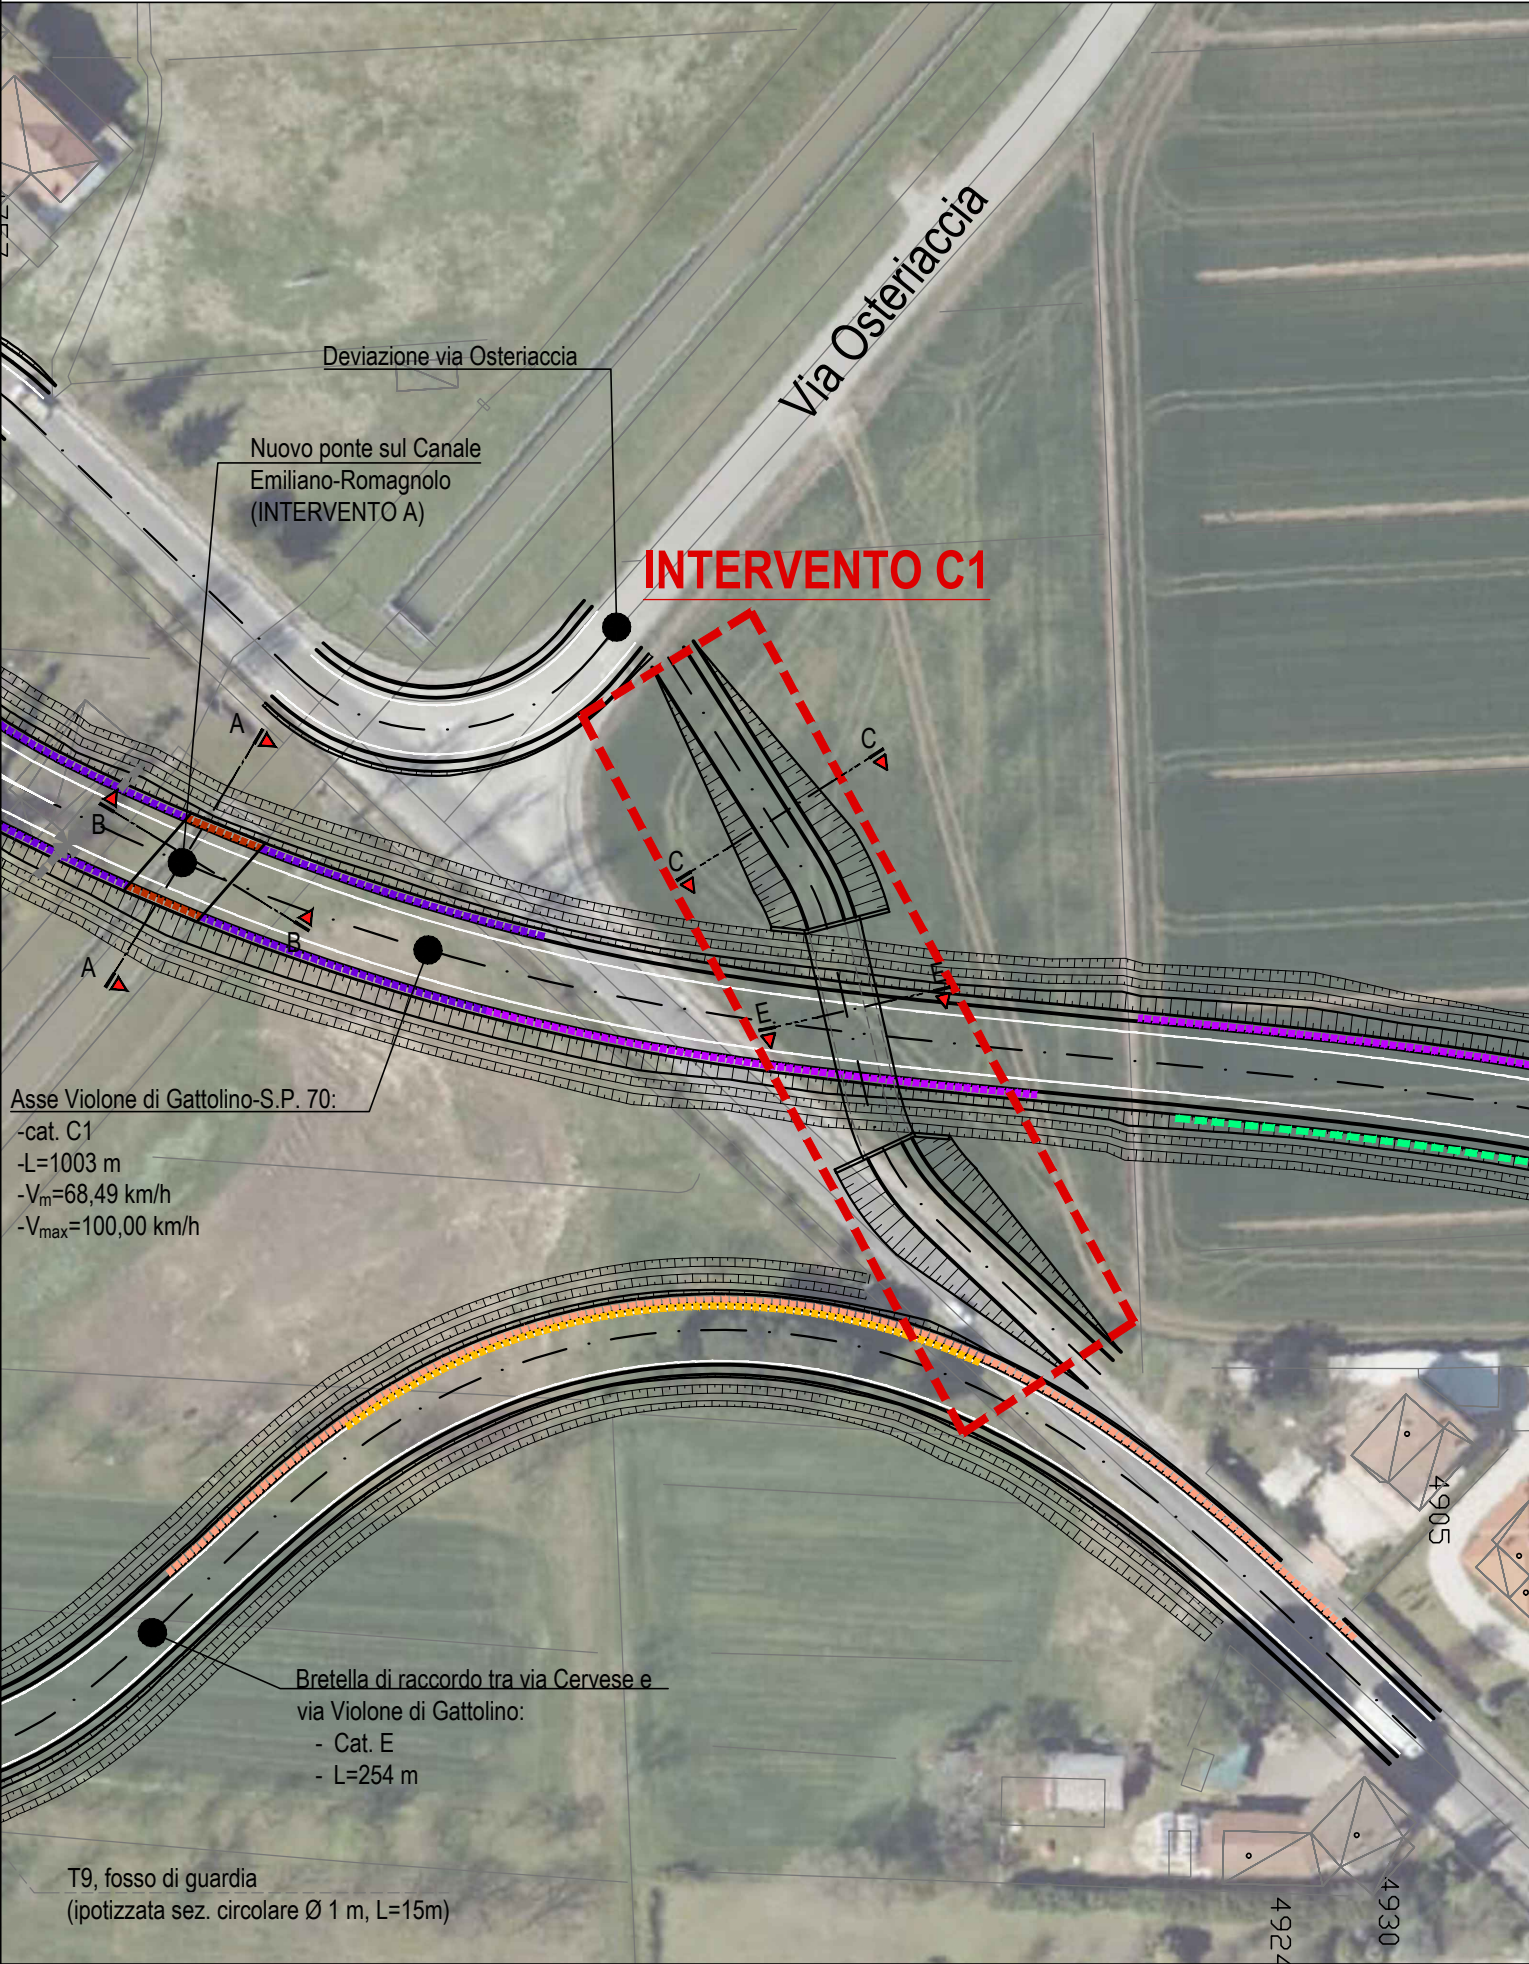


INTERVENTO C2
PLANIMETRIA DI INQUADRAMENTO

SCALA 1:1000

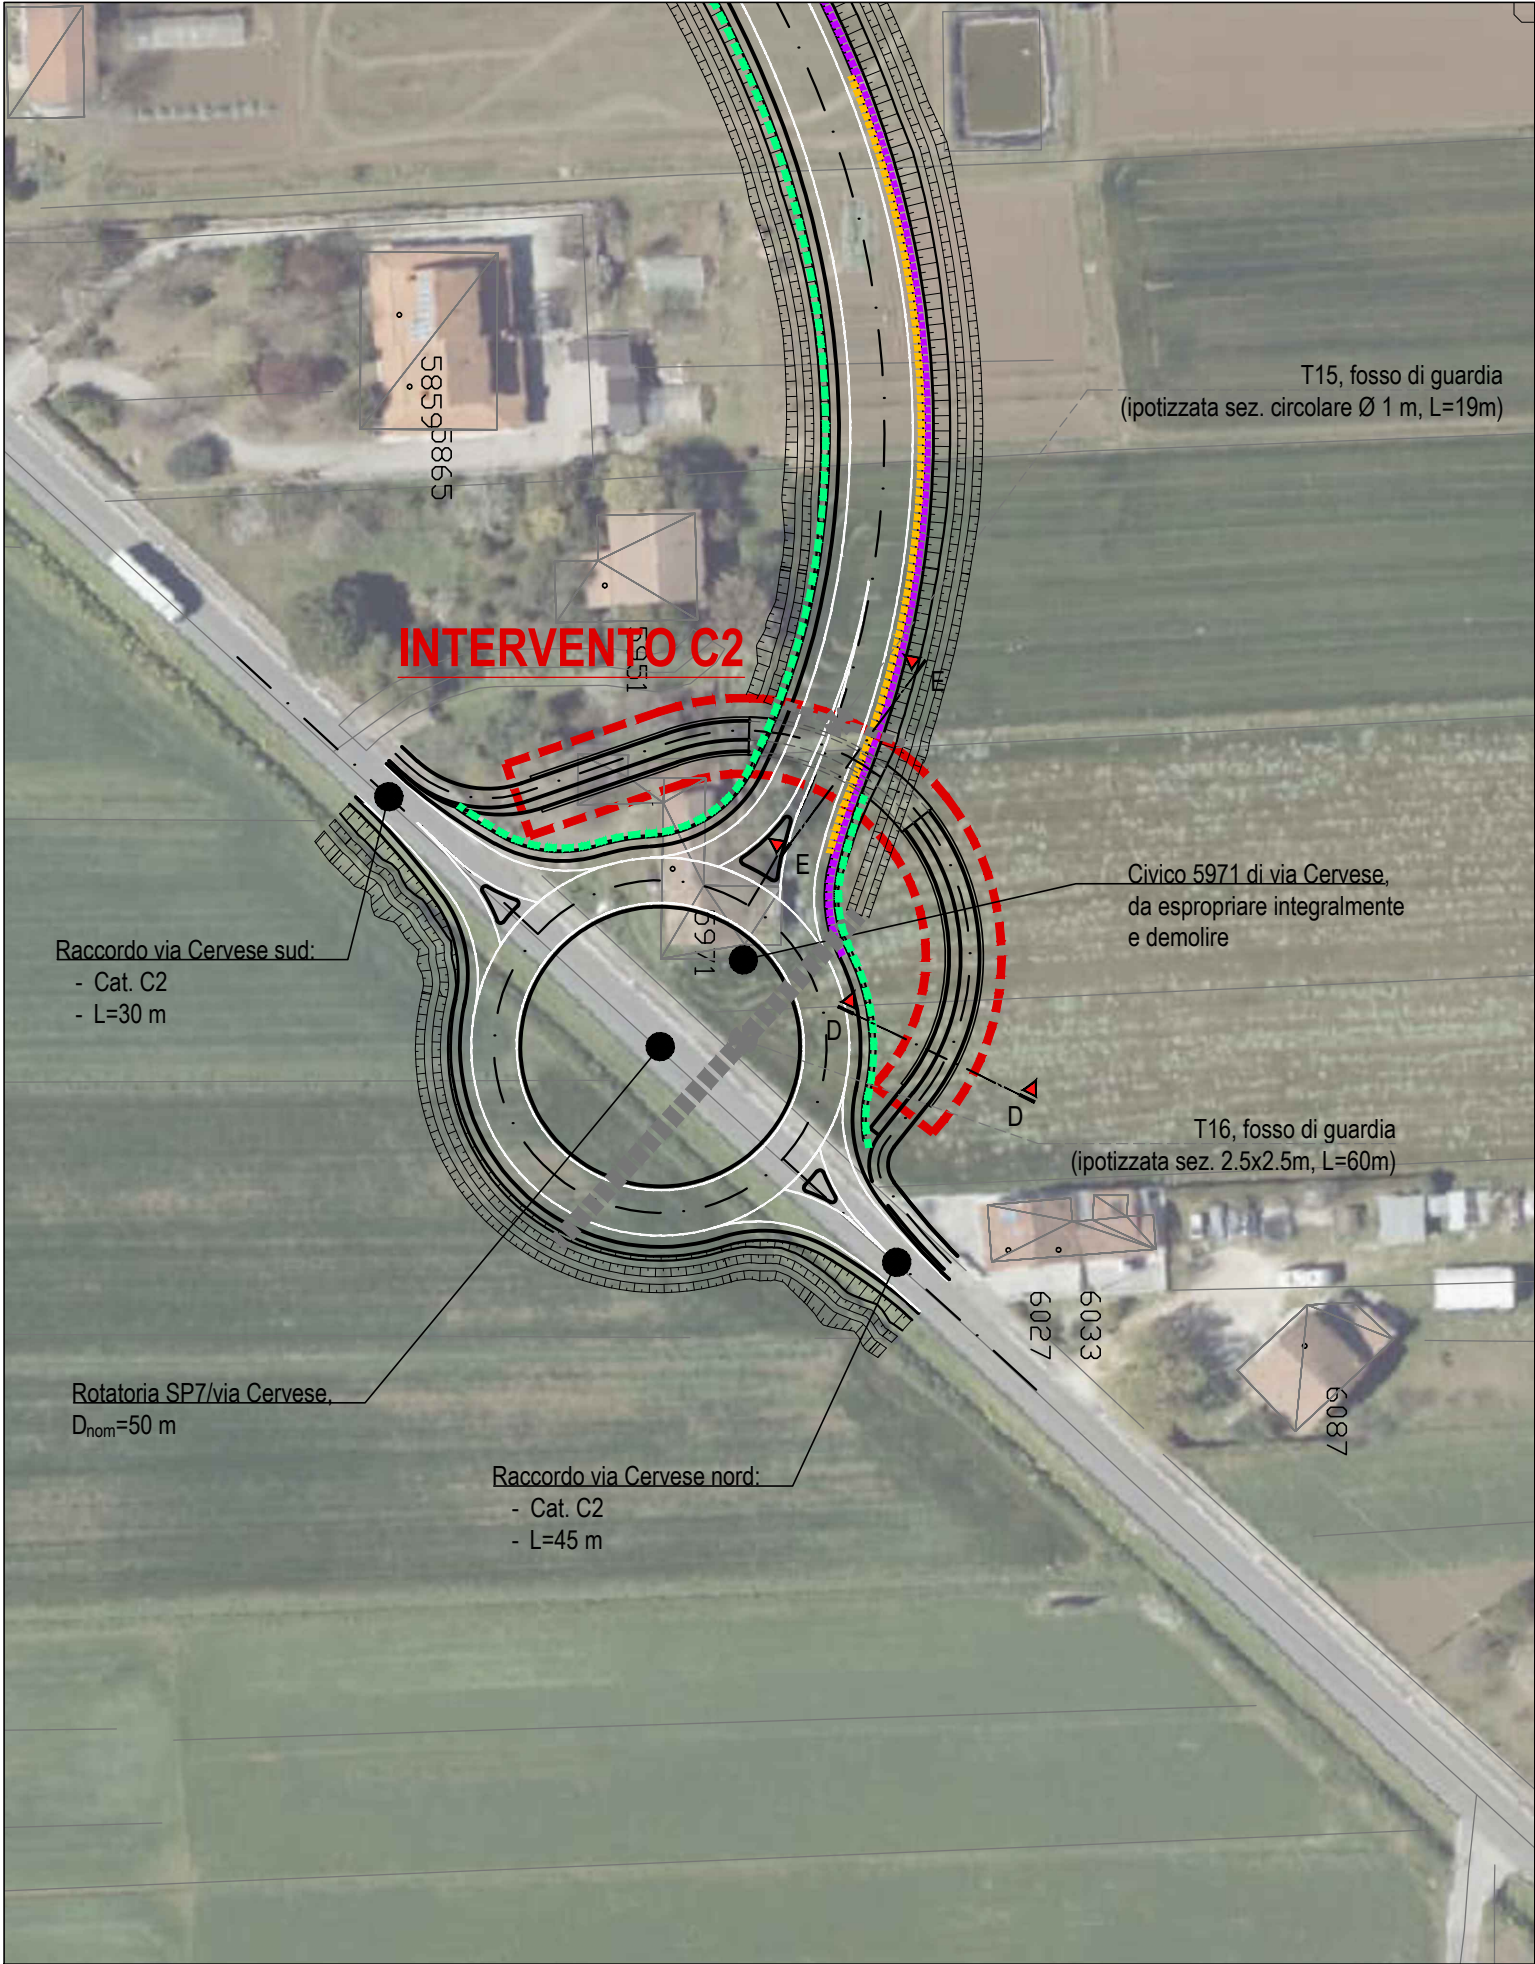

INTERVENTO C1
SEZIONE C-C
SEZIONE IN TRINCEA

SCALA 1:25

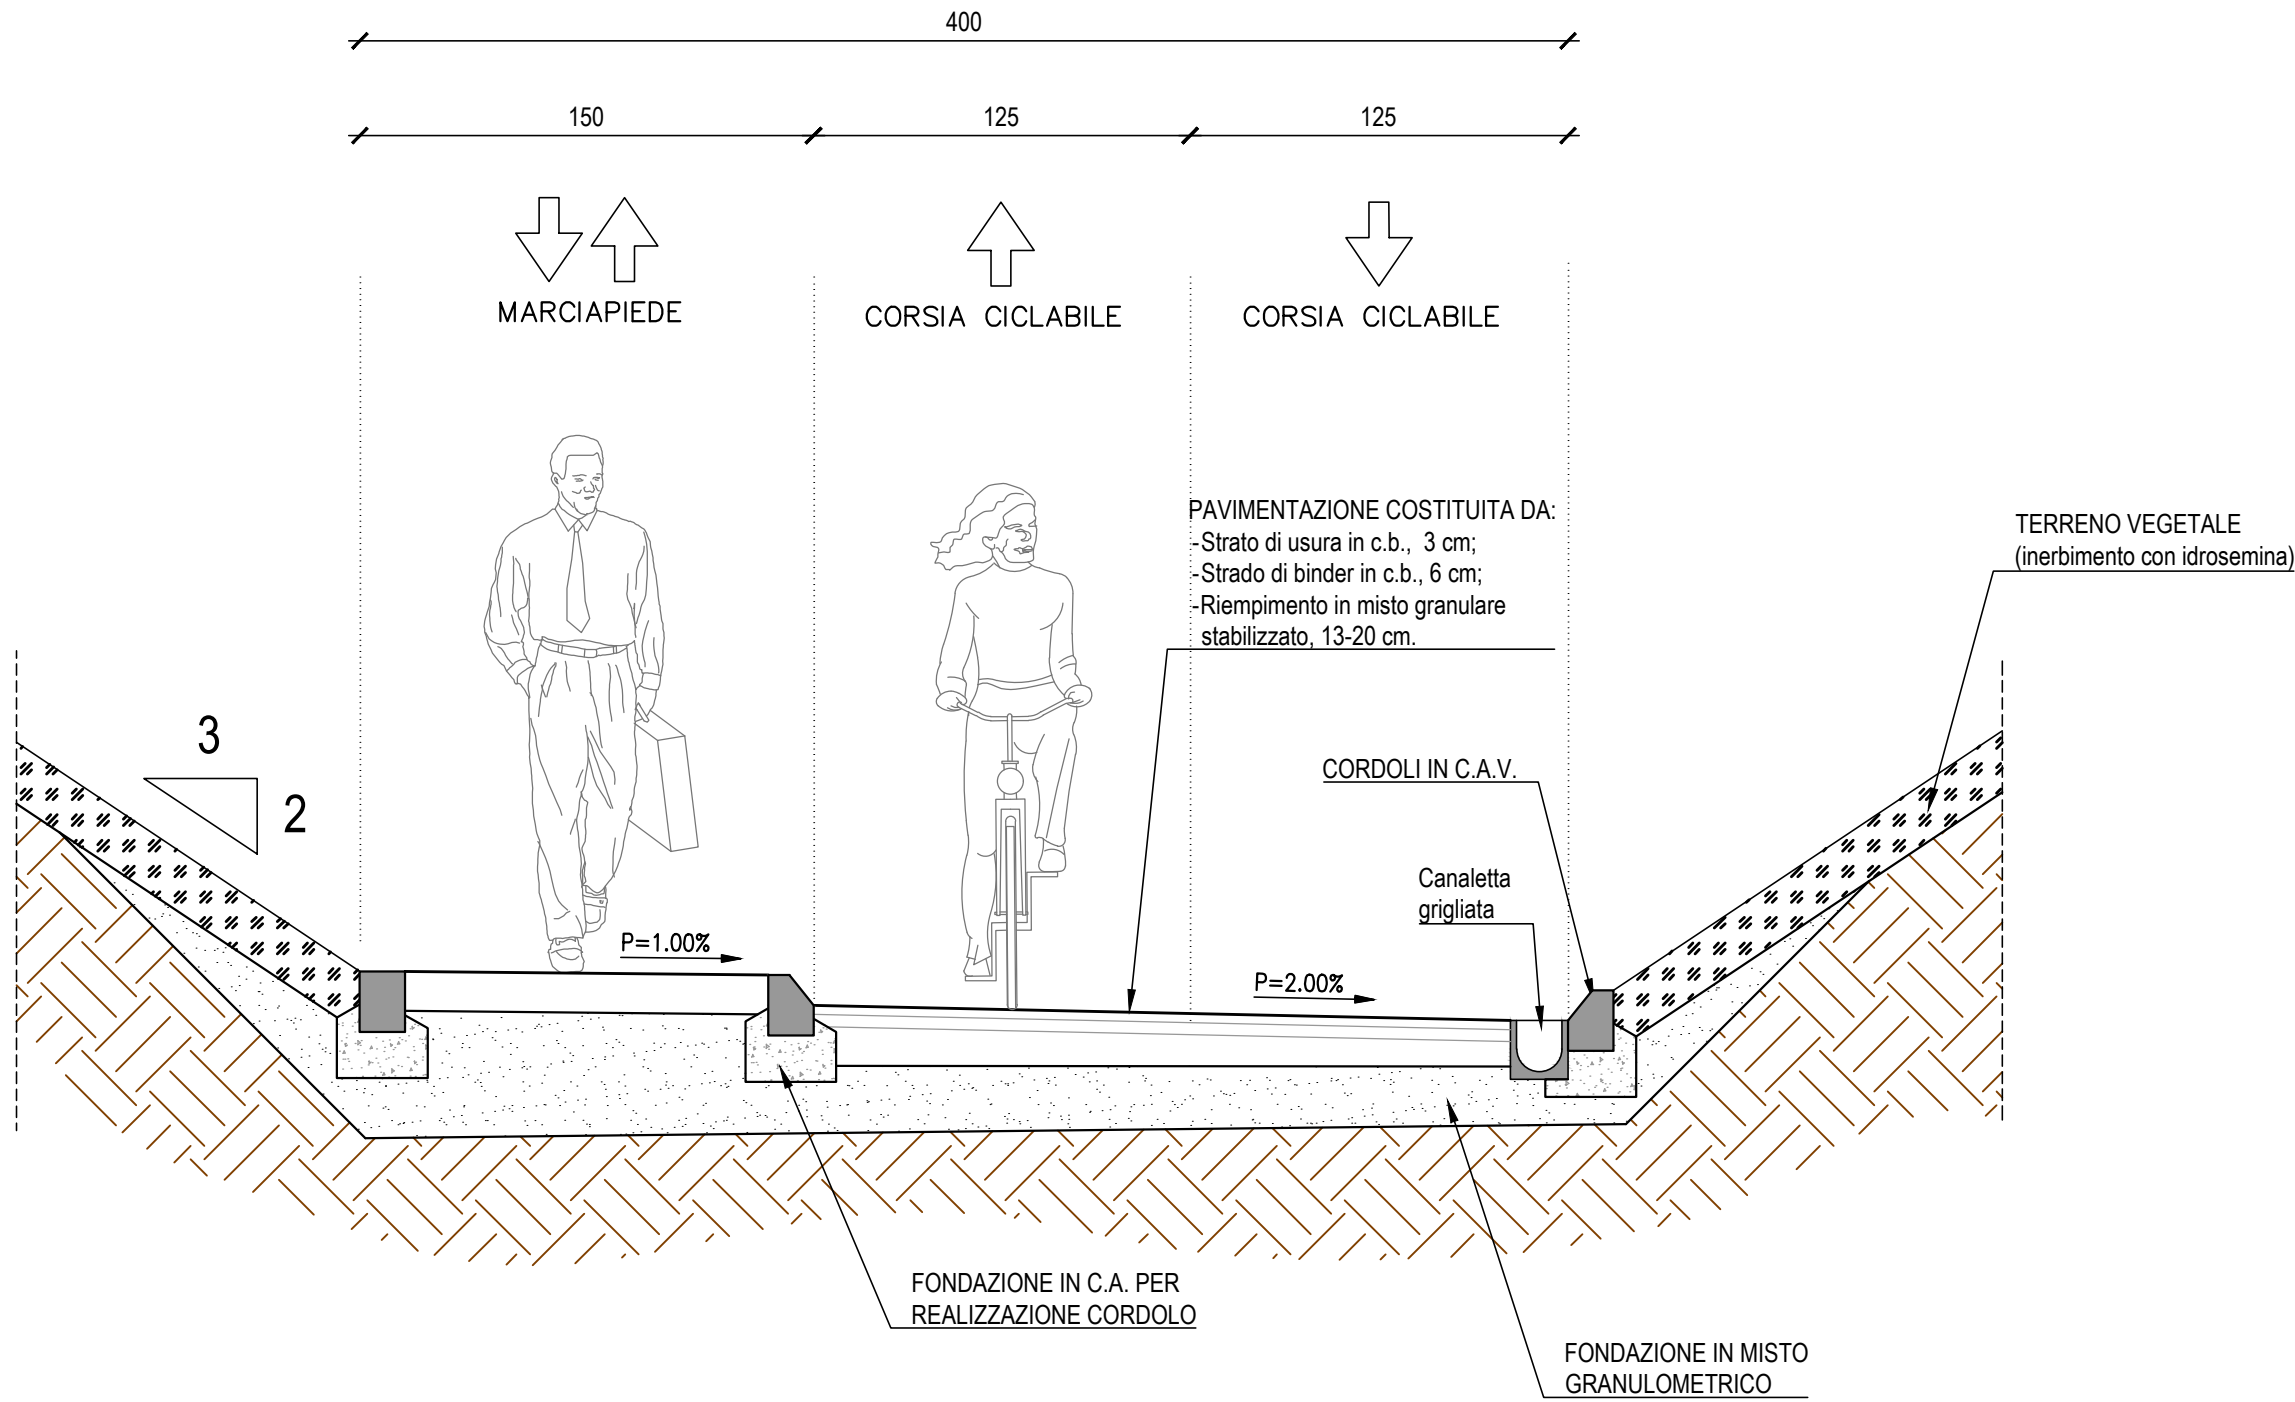


NOTA UNITÀ DI MISURA

Nel disegno sono state utilizzate le seguenti unità di misura

Per le lunghezze nelle planimetrie, CENTIMETRI (se non diversamente specificato);
Per le lunghezze delle carpenterie e delle armature delle opere in c.a., CENTIMETRI (se non diversamente specificato);
Per le quote altimetriche, METRI SUL LIVELLO DEL MARE (se non diversamente specificato);
Per gli angoli nei tracciamenti stradali, GRADI CENTESIMALI (se non diversamente specificato);
Per gli angoli nelle opere d'arte, GRADI SESSAGESIMALI (se non diversamente specificato).


INTERVENTO C2
SEZIONE D-D
SEZIONE MURO AD U

SCALA 1:25

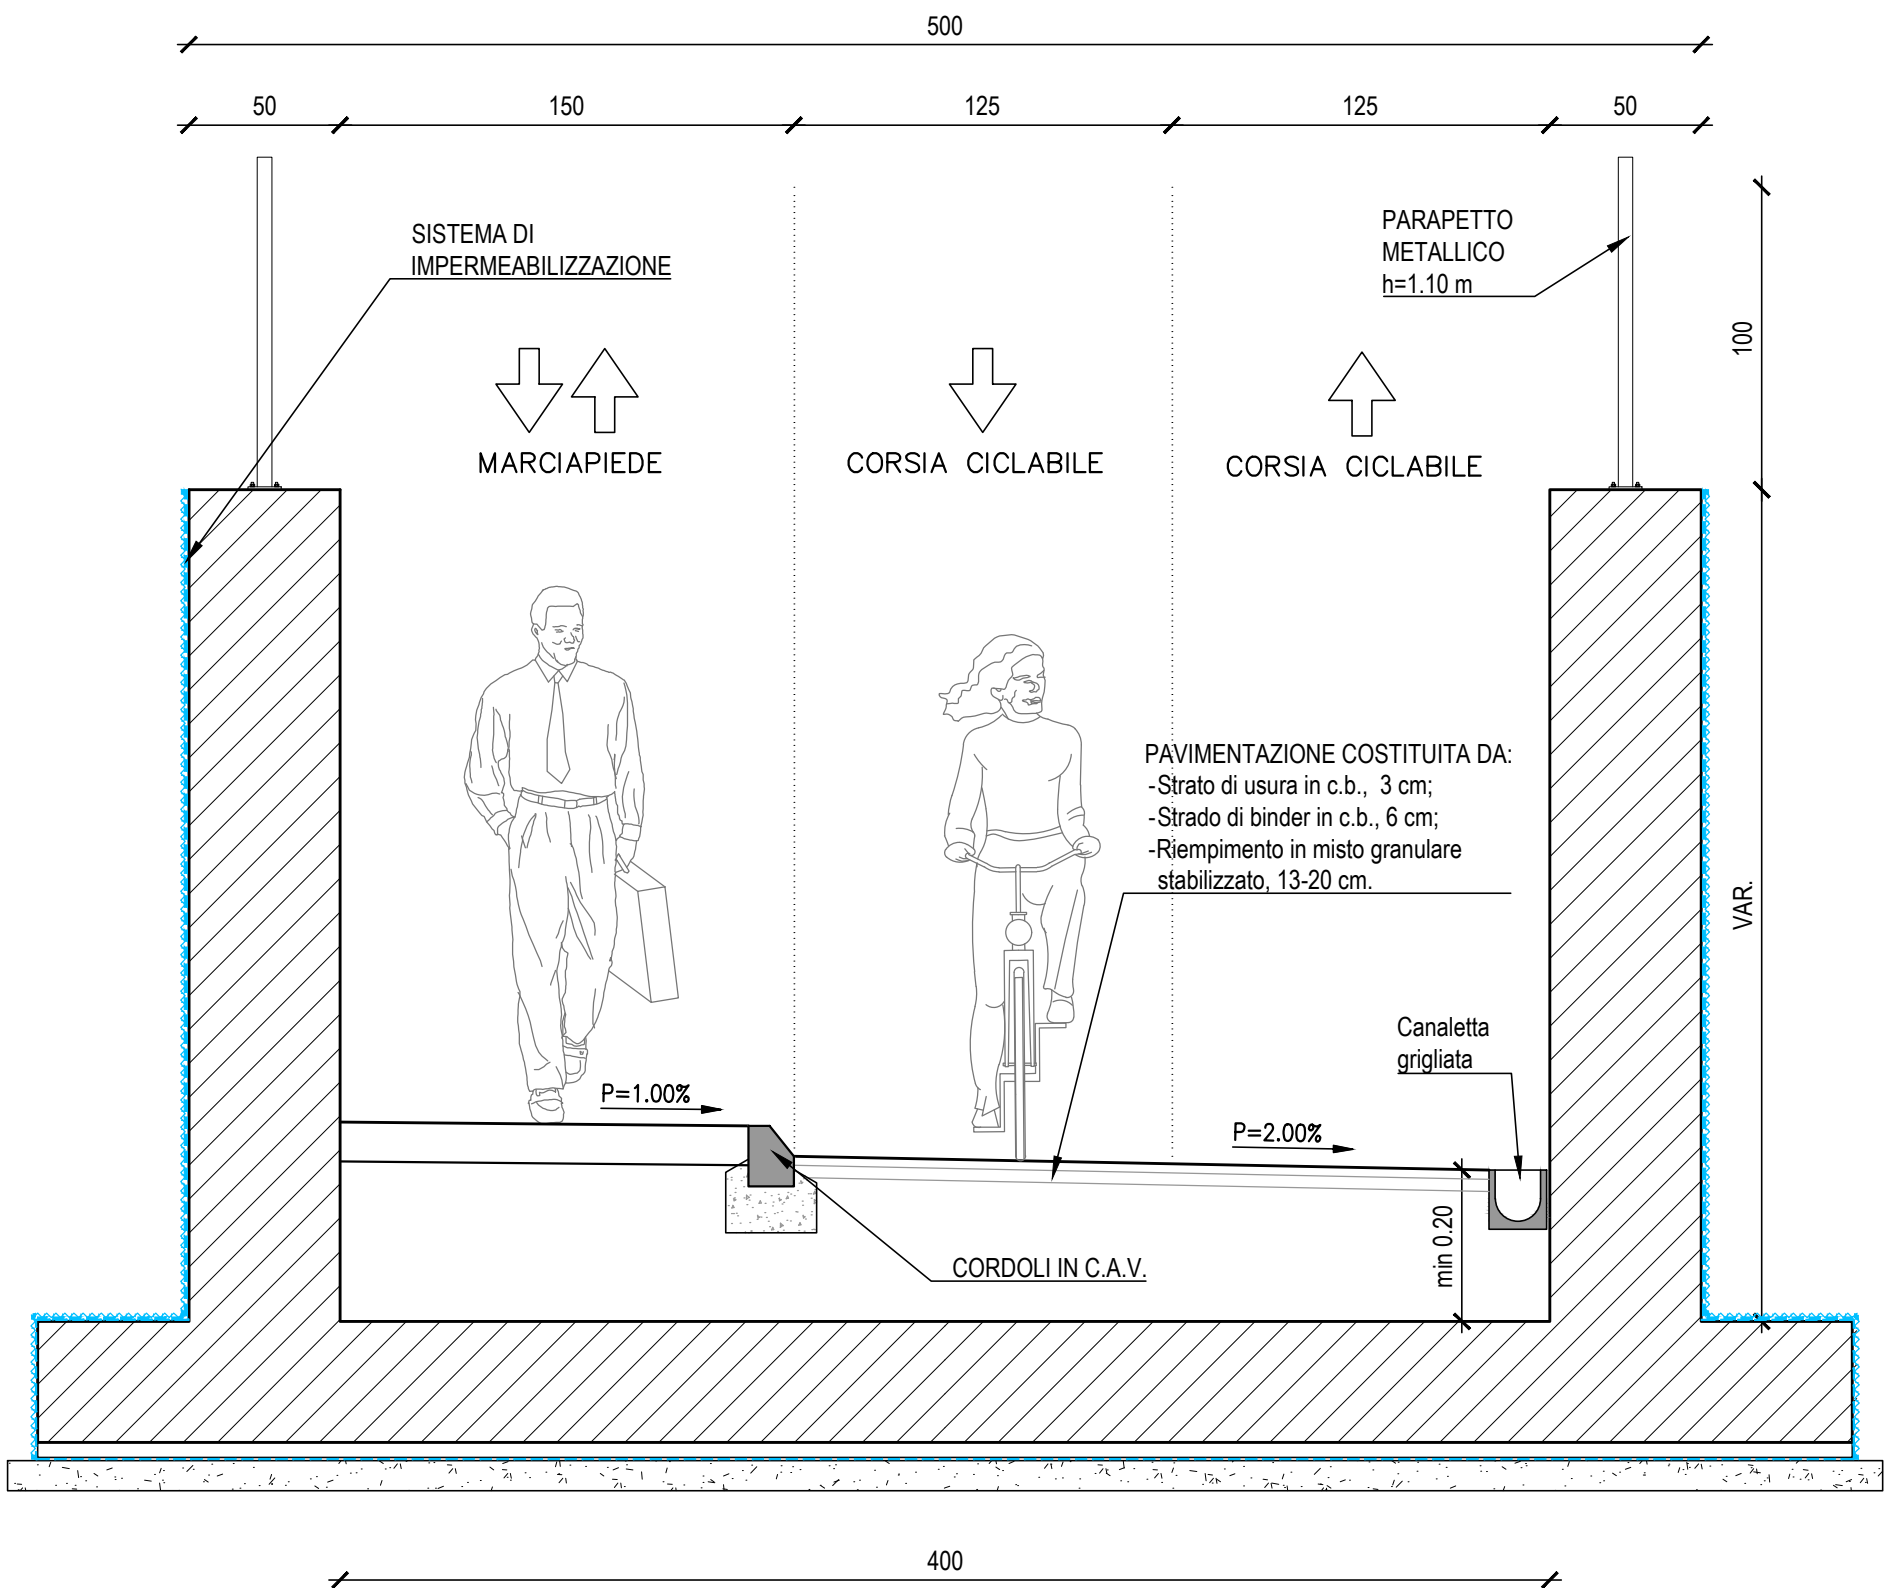

INTERVENTI C1 E C2
SEZIONE E-E
SEZIONE SCATOLARE

SCALA 1:25

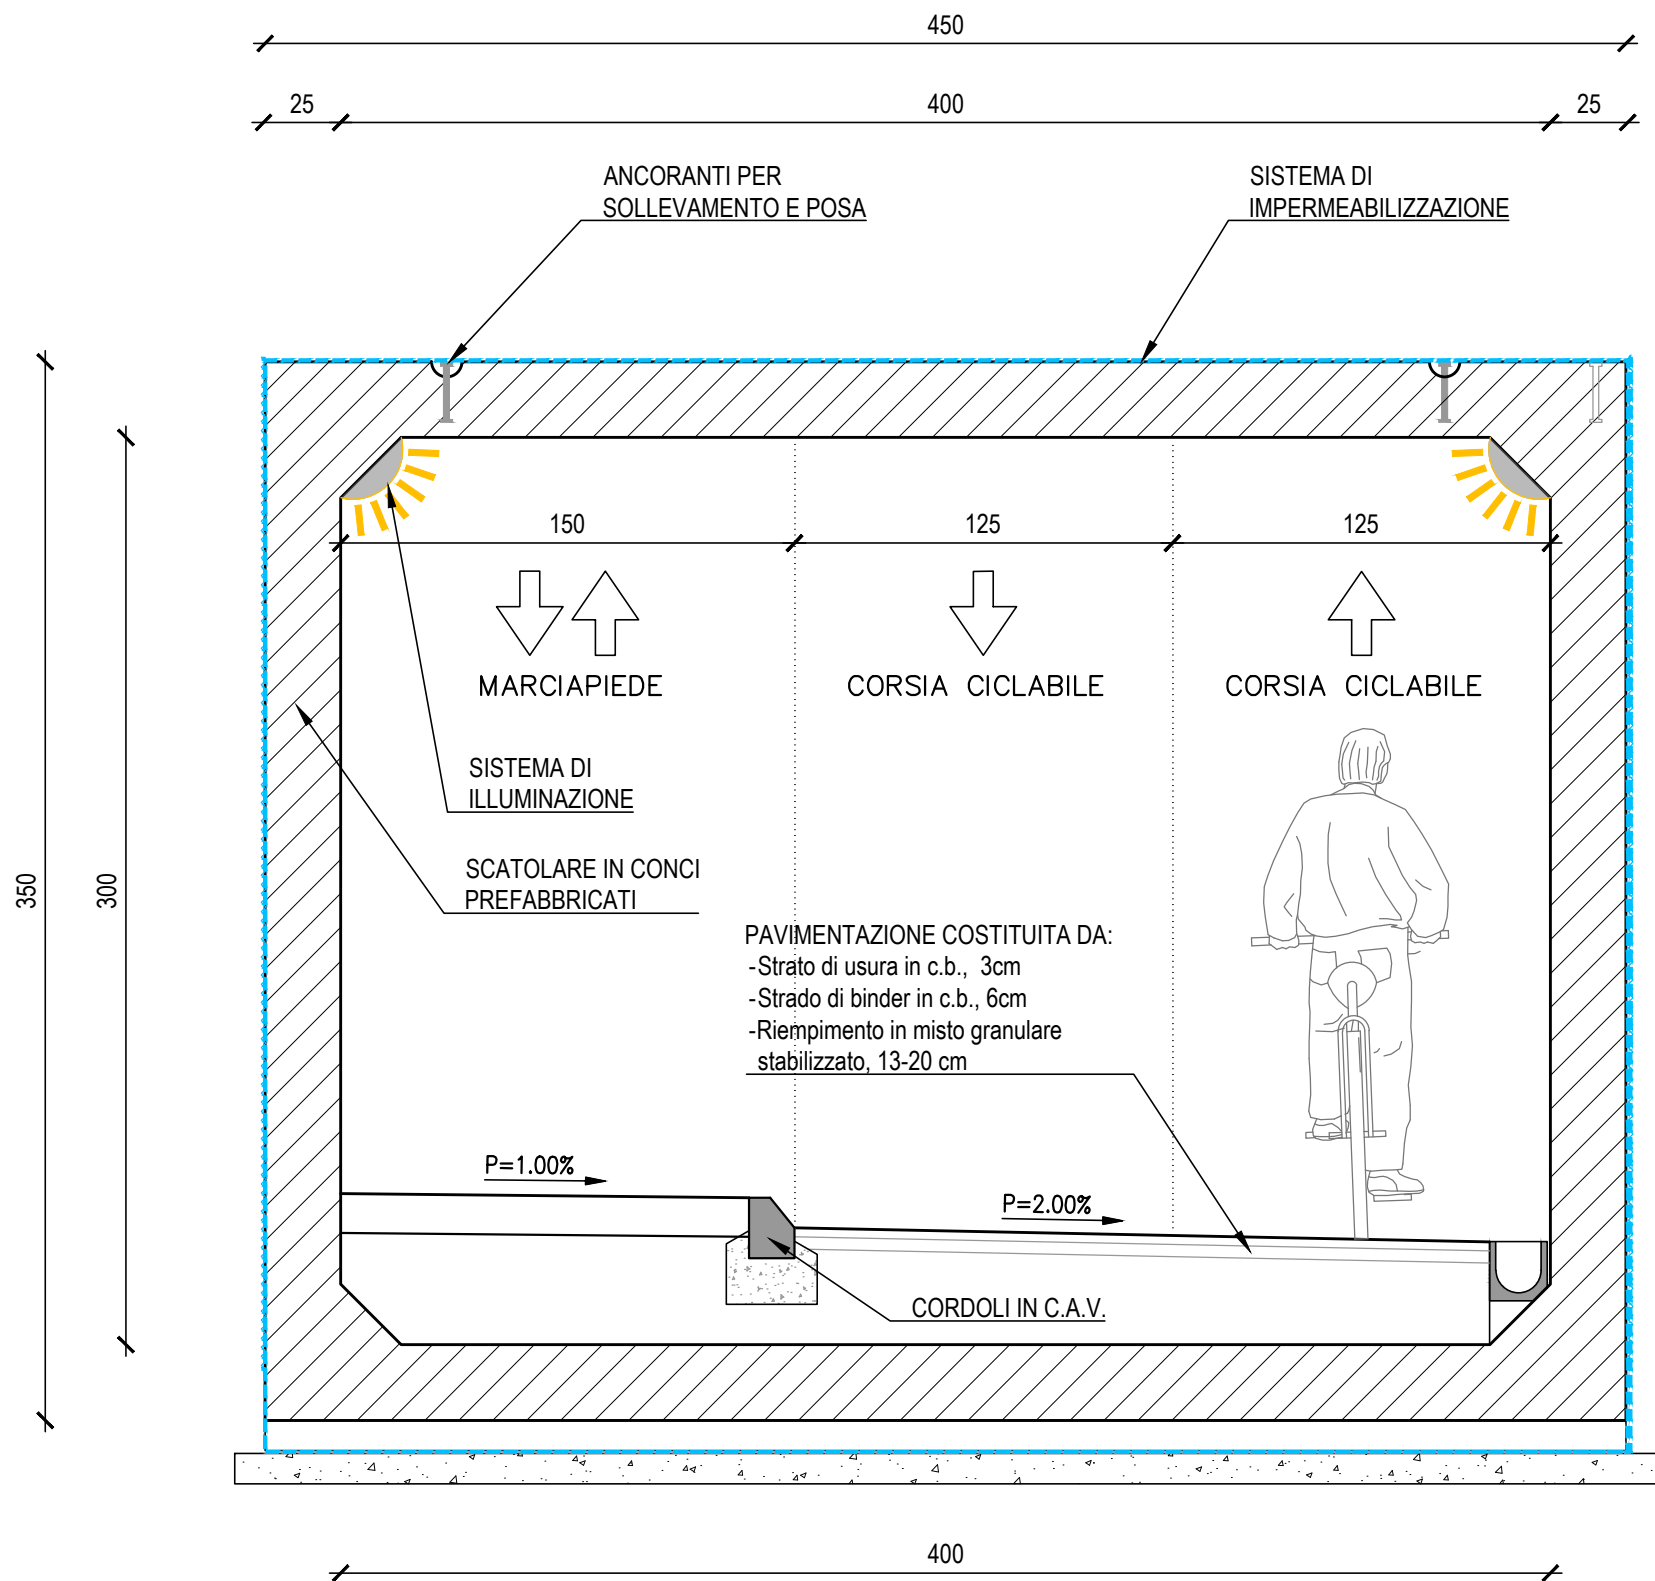

DOCFAP



COMMITTENTE



PROVINCIA DI FORLÌ-CESENA

LAVORO

SP 7 "CERVESE" - REALIZZAZIONE DI UNA VARIANTE
TRA IL CASELLO DI CESENA E L'ABITATO DI CALABRINA

DOCUMENTO DI FATTIBILITÀ DELLE ALTERNATIVE PROGETTUALI
CUP: G11B24000330004

TITOLO

TIPOLOGICI SOTTOPASSI CICLO-PEDONALI

COMMESSA	FASE	TIPO DOC.	PROGR.	REV.	SCALA
S25108	DF	TV	0009	0	varie

REV.	DATA	DESCRIZIONE	REDATTO	CONTROLLATO	APPROVATO
0	Agosto 2025	EMISSIONE	M. MAINARDI	D. MINGOZZI	G. MUSINU
1					
2					
3					

FOGLIO AD	CTB ENSER_1.0.CTB	FILE S25108-DF-TV-0008-0009-0_PONTI E SOTTOPASSI.DWG	PIOTTAGGIO 1:1
-----------	-------------------	--	----------------

ENSER SRL C.F./P.IVA/Registro Imprese RA 02058800398 N. REA RA-167939 - Cap. Sociale € 105.000.00 I.v.			
SEDE LEGALE Viale A. Baccarini, 29/2 48018 Faenza (RA) Tel. (+39) 0546 663423		SEDE DI BOLOGNA - Via E. Zaccaroni, 16 - 40127 Bologna (BO) SEDE DI SANTARCANGELO - Via A. Costa, 115 - 47822 Santarcangelo di Romagna (RN) SEDE DI FIRENZE - Viale S. Lavagnini, 42 - 50129 Firenze (FI) SUCCURSALE DI PARIGI - 1 Rue de Stockholm, 75008 Paris (France)	
www.enser.it www.enser-fr ingegneria@enser.it ensersrl-ra@legalmail.it			

