


- | | |
|---|--|
|  | Barriera guard-rail classe N2 per bordo laterale - sviluppo complessivo: 151 m |
|  | Barriera guard-rail classe H2 per bordo laterale - sviluppo complessivo: 2417 m |
|  | Barriera guard-rail classe H3 per bordo laterale - sviluppo complessivo: 146 m |
|  | Barriera guard-rail classe H3 per bordo ponte - sviluppo complessivo: 32 m |
|  | Dispositivi di sicurezza per i motociclisti (DSM) secondo D.M. 01/04/2019 - sviluppo complessivo: 665 m (665 m su H2) |
|  | Barriera antirumore, H = 3 m: 1444 m |
|  | Fascia di 52 m da bordo strada, entro la quale si prevedono barriere antirumore a presidio degli edifici ad uso residenziale per mitigare l'impatto acustico dell'infrastruttura e rispettare il limite di 55 dBA (periodo notturno) |
|  | Reticolo idrografico - tratti a cielo aperto |
|  | Reticolo idrografico - tratti tombinati |
|  | Reticolo idrografico - condotte interrate |
|  | Tombini idraulici di progetto |
|  | Aree verdi di mitigazione ambientale |
|  | Demolizione di strade esistenti |

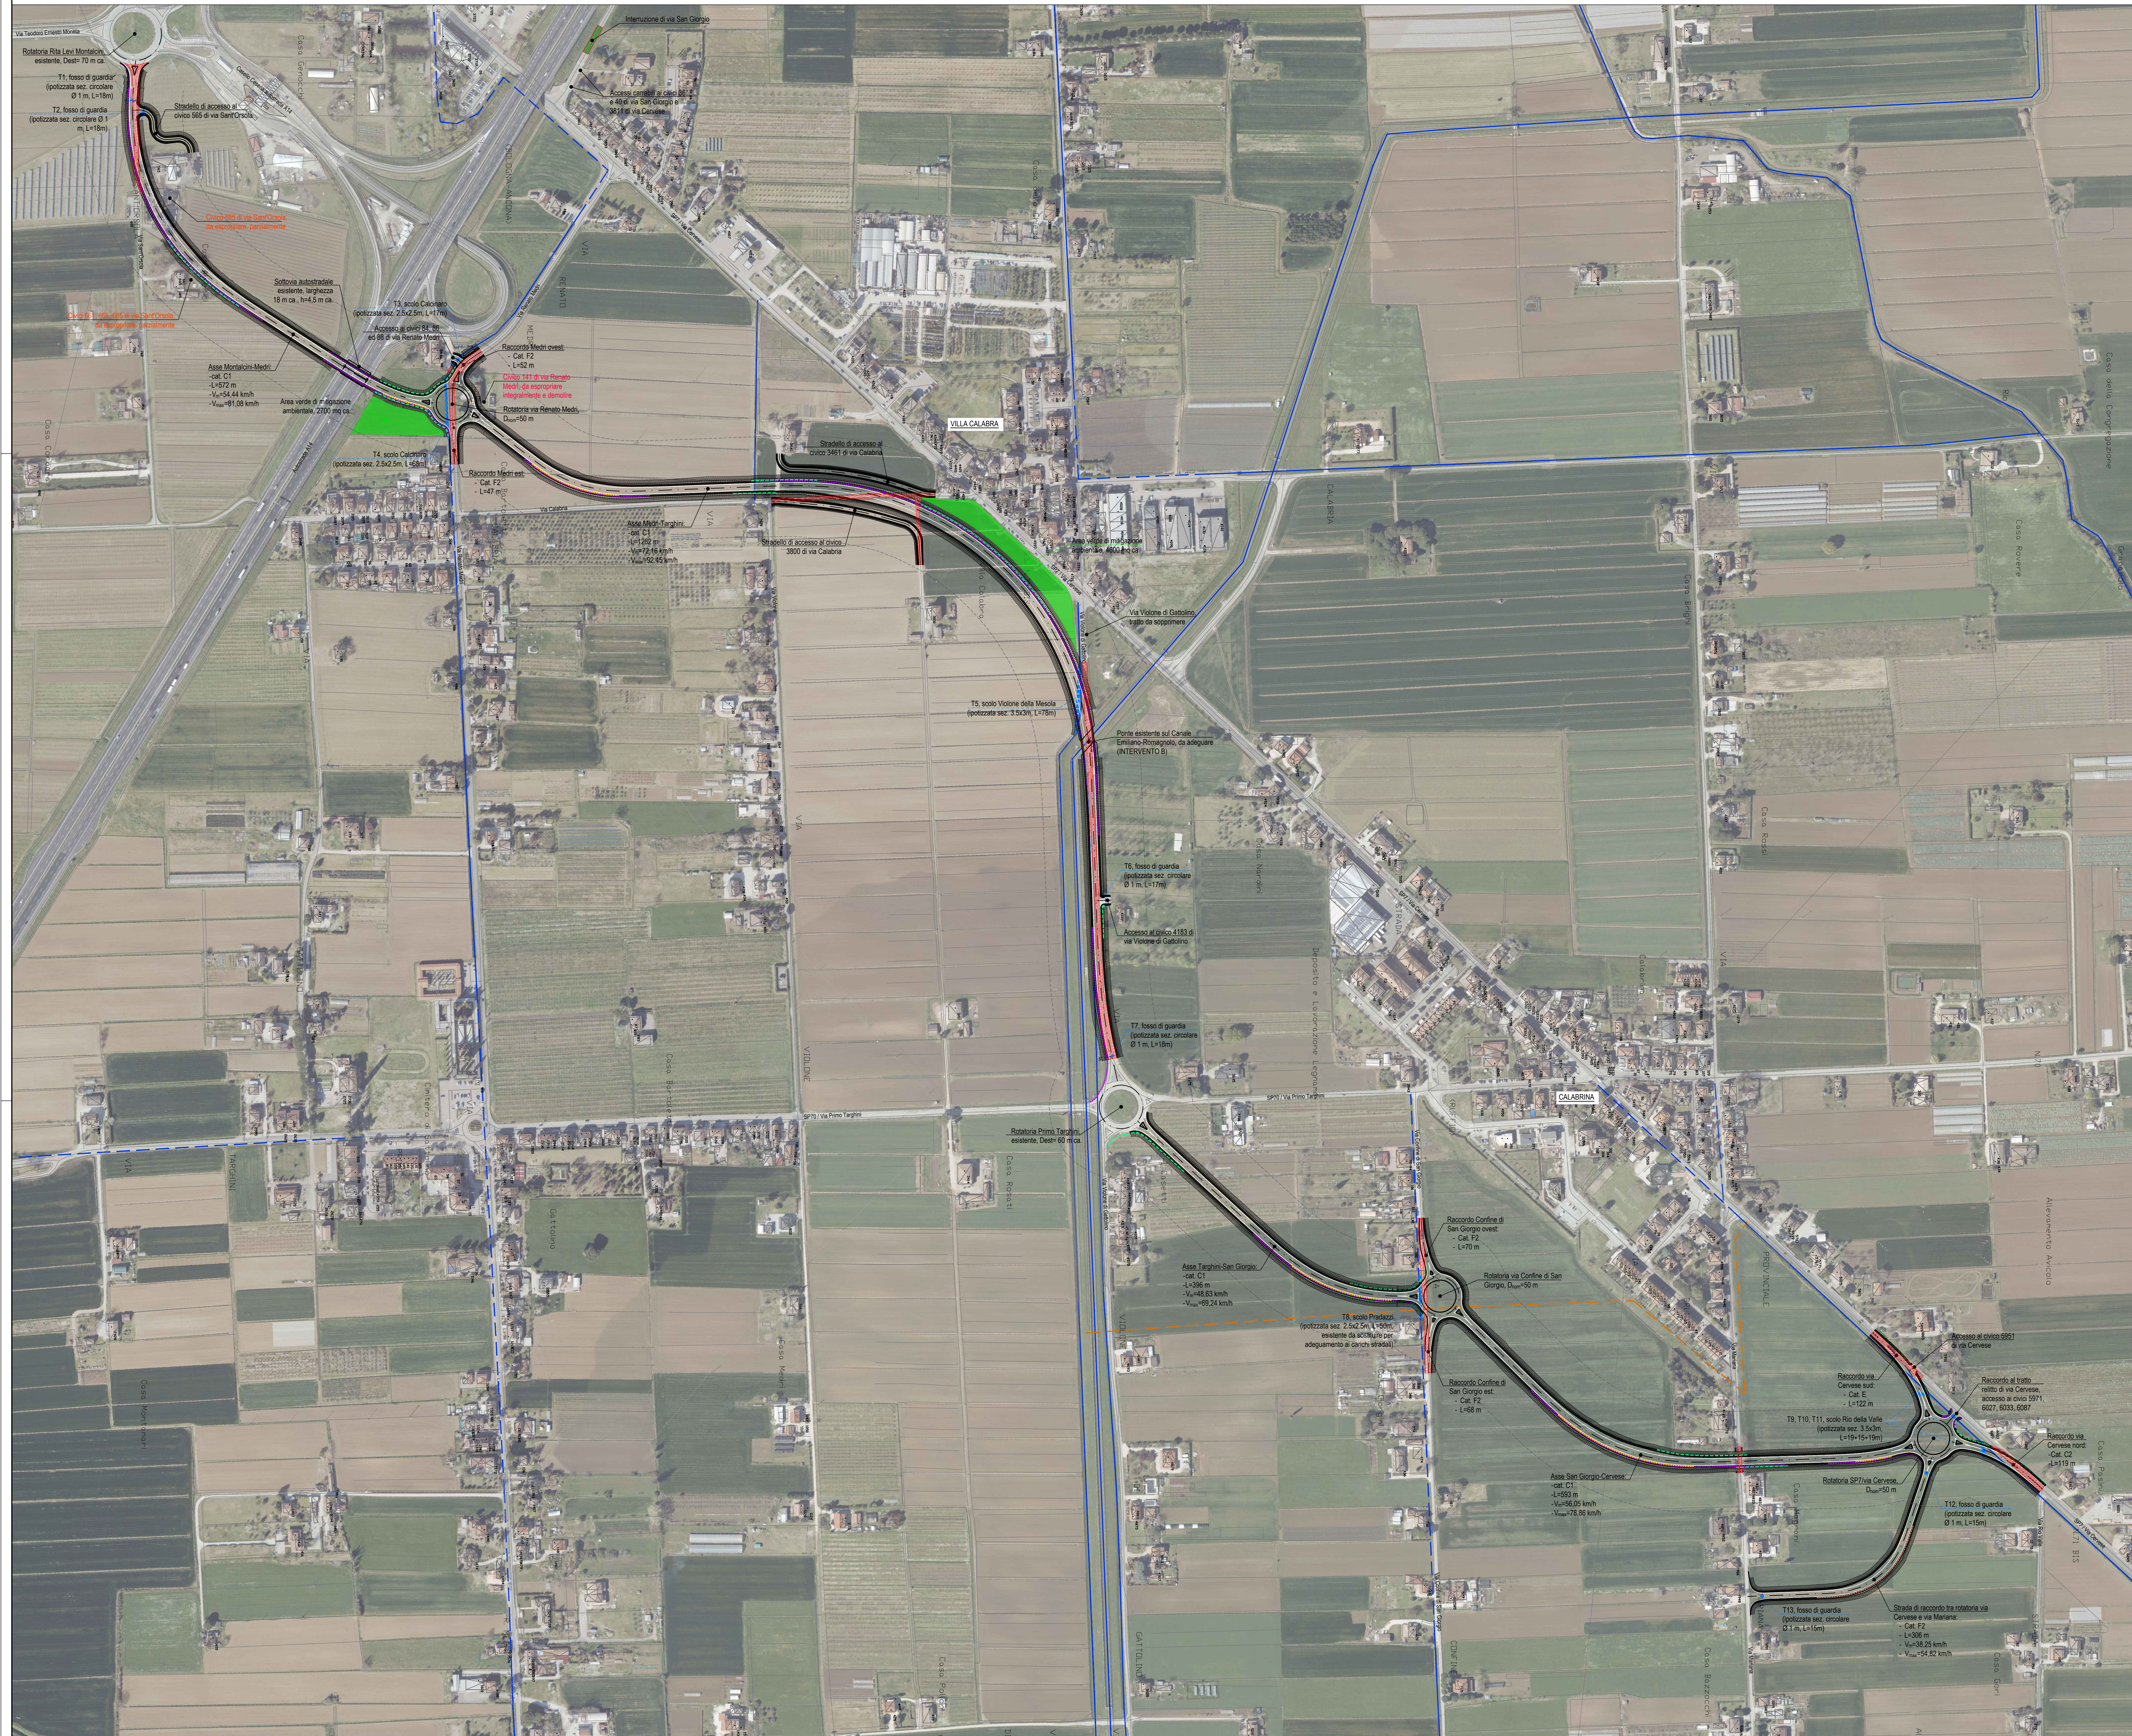

COMMITTEE



44280

ITC/O

DOCFAP

REV.	DATA	DESCRIZIONE	REDATTO	CONTROLLATO	APPROVATO
0	Agosto 2006	EMISSIONE	M. MAINARDI	D. MINGOZZI	G. MUSINU
1					
2					
3					

FOGLIO A0	CTB ENSER_1.0.CTB	FILE S25108-DF-TV-0002-0 - ALTERNATIVA 1B.DWG	PLOTTAGGIO 1:1
-----------	-------------------	---	----------------

ENSER SRL
C.F. 01814700451 (Ragione Sociale) - 03050000300 (I.C.F.A. 04) - 467000 - Cap. Sociale € 405.000,00 (i)

SEDE LEGALE
Viale A. Baccarini, 29/2
48018 Faenza (RA)
Tel. (+39) 0546 663423

SEDE DI BOLOGNA - Via E. Zaccaroni, 16 - 40127 Bologna (BO)
SEDE DI SANTARCANGELO - Via A. Costa, 115 - 47822 Santarcangelo di Romagna (RN)
SEDE DI FIRENZE - Viale S. Lavagnini, 42 - 50129 Firenze (FI)
SUCSESSORIALE DI PARIGI - 3 Rue de Stockholm, 75008 Paris (France)

www.enser.it
www.enser.fr
eria@enser.it
legalmail.it